


- 121292 - aanzicht dakkapel voorgevel
- 121392 - aanzicht dakkapel achtergevel
- 101830 - aanzicht dubbele deur
- 101610 - aanzicht deur van garage naar tuin

rechter kopgevel


BOUWNR. 142

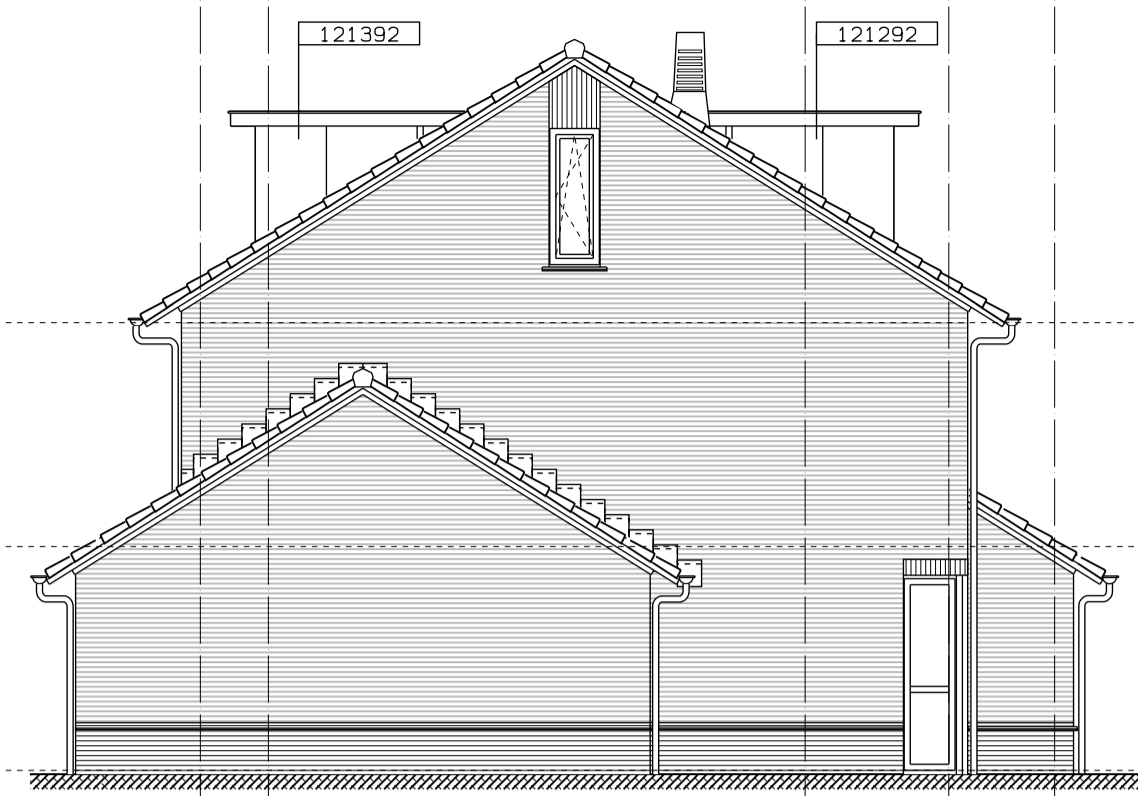

- 121292 - aanzicht dakkapel voorgevel
- 121392 - aanzicht dakkapel achtergevel

linker kopgevel


BOUWNR. 142

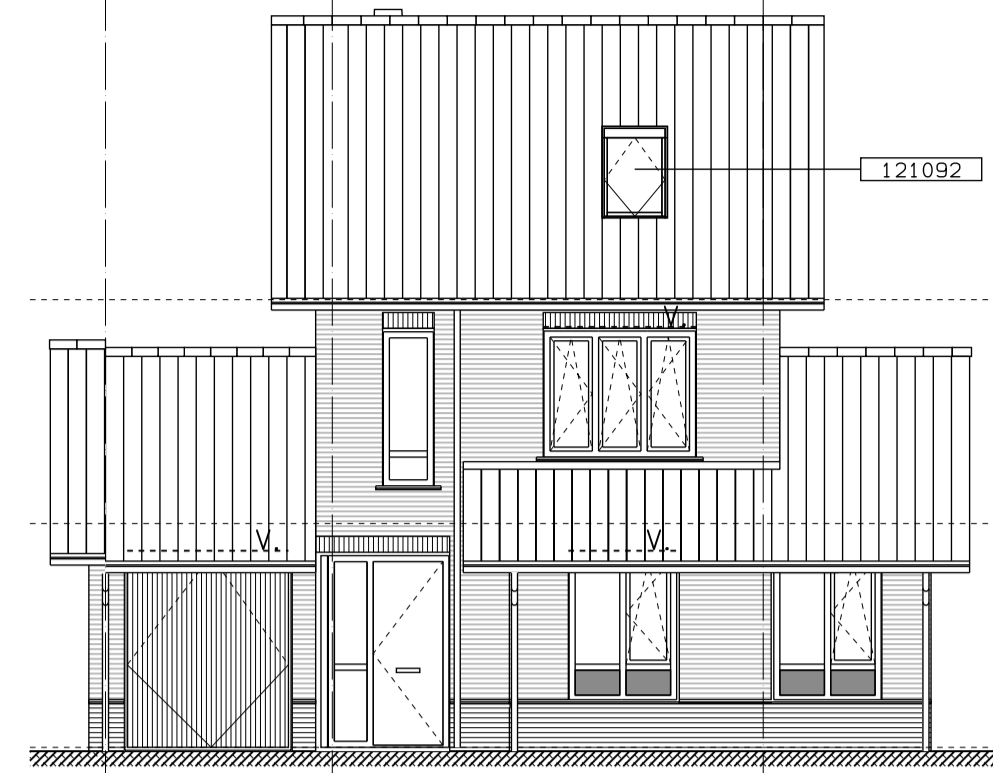

- 121092 - aanzicht dakraam

voorgevel


BOUWNR. 142

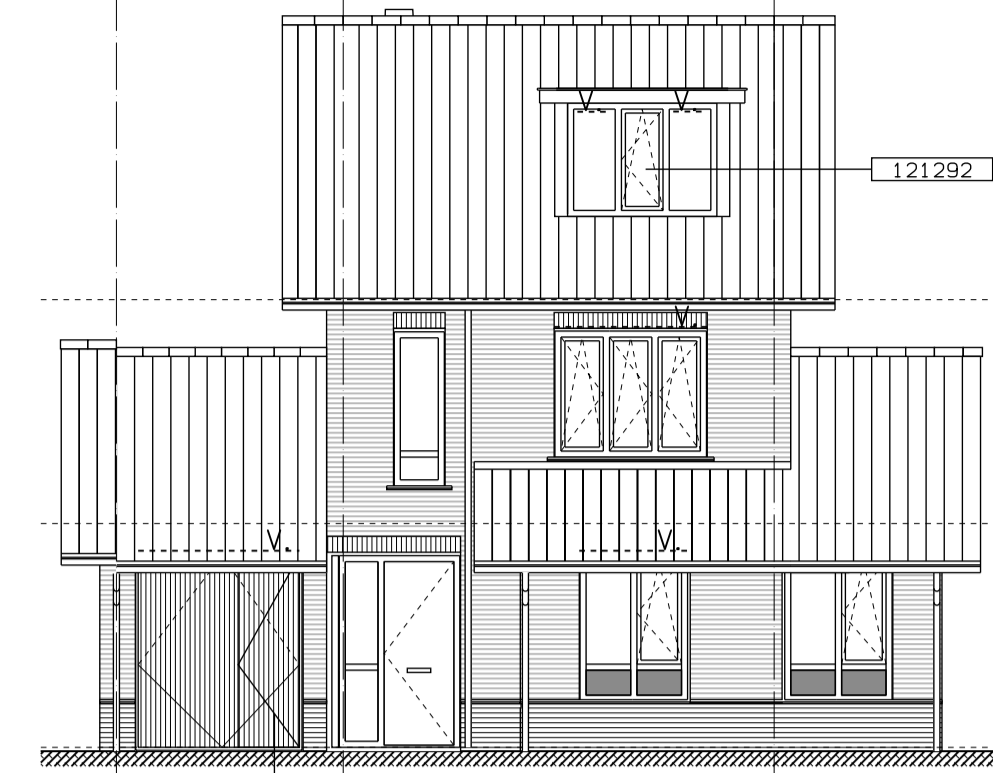

- 121292 - aanzicht dakkapel voorgevel
- 101611 - aanzicht garage deur met loopdeur

voorgevel


BOUWNR. 142

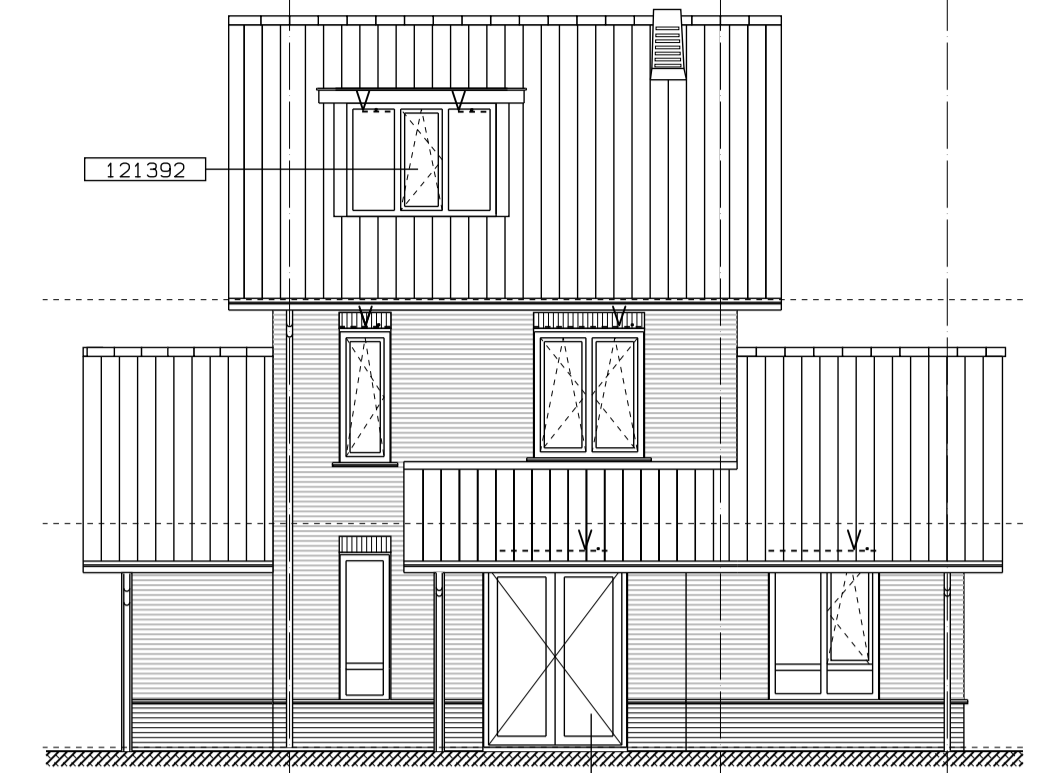

- 121392 - aanzicht dakkapel achtergevel
- 101710 - aanzicht dubbele deur

achtergevel


BOUWNR. 142

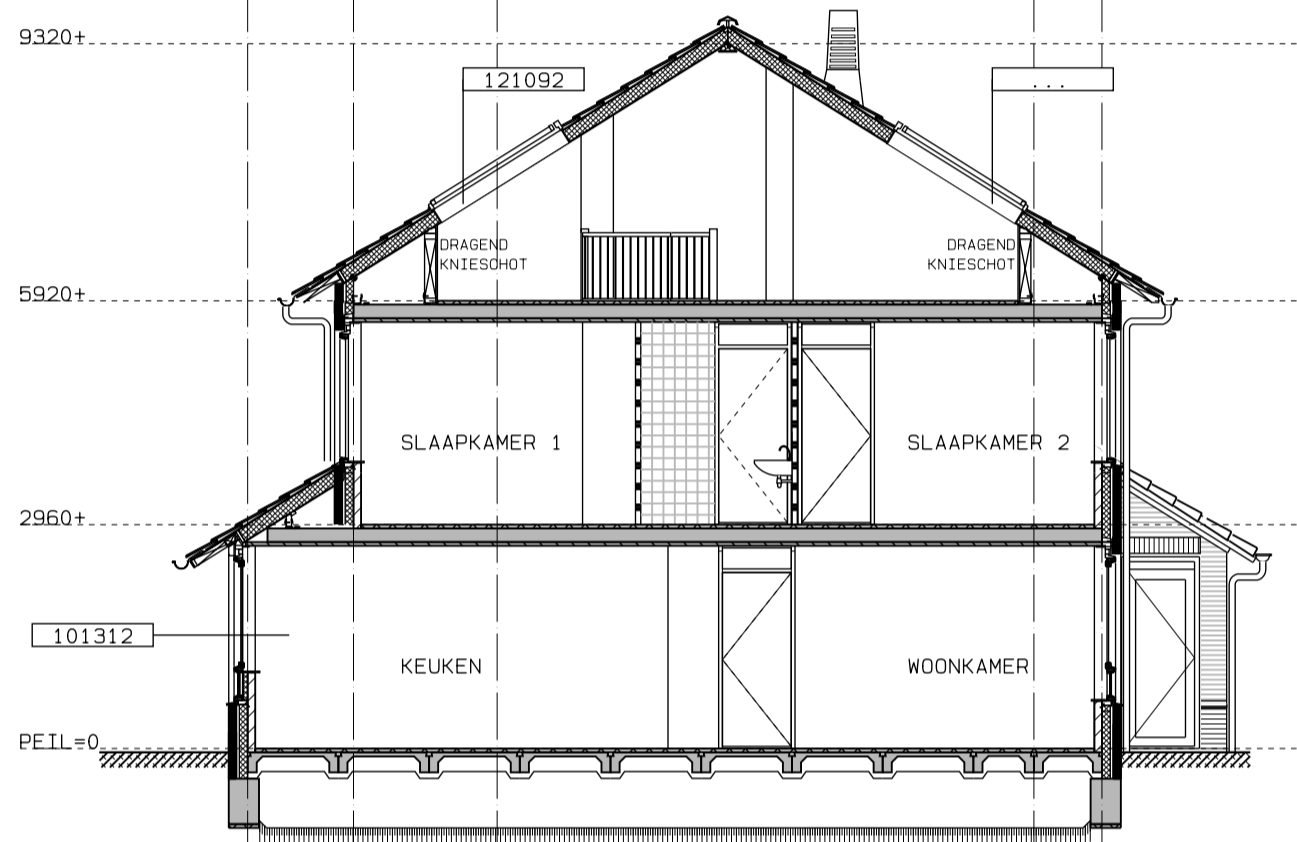

- 121092 - doorsnede dakraam voorgevel
- 101312 - doorsnede uitbouw voorgevel

doorsnede A-A


BOUWNR. 142

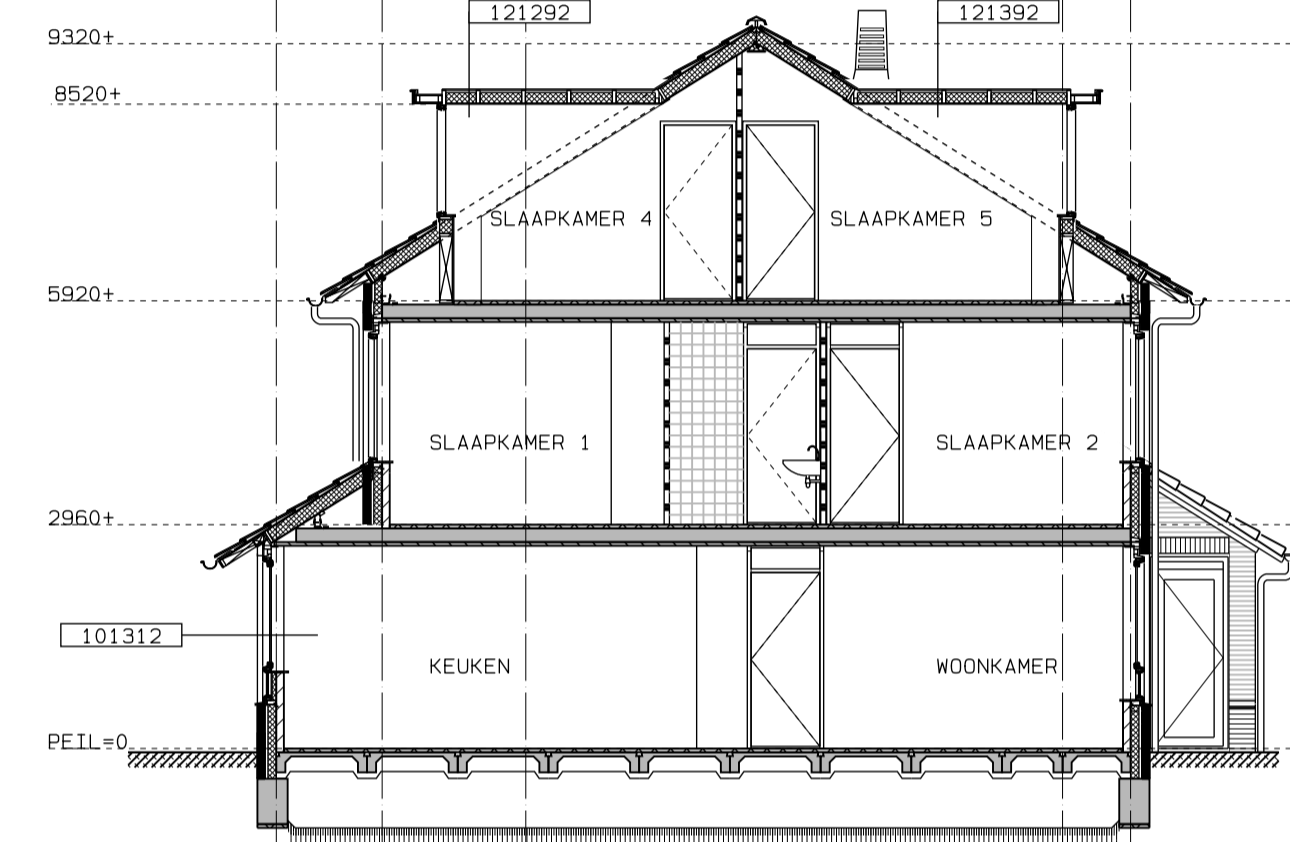

- 121292 - doorsnede dakkapel voorgevel
- 121392 - doorsnede dakkapel achtergevel
- 101312 - doorsnede uitbouw voorgevel

doorsnede A1-A1


BOUWNR. 142

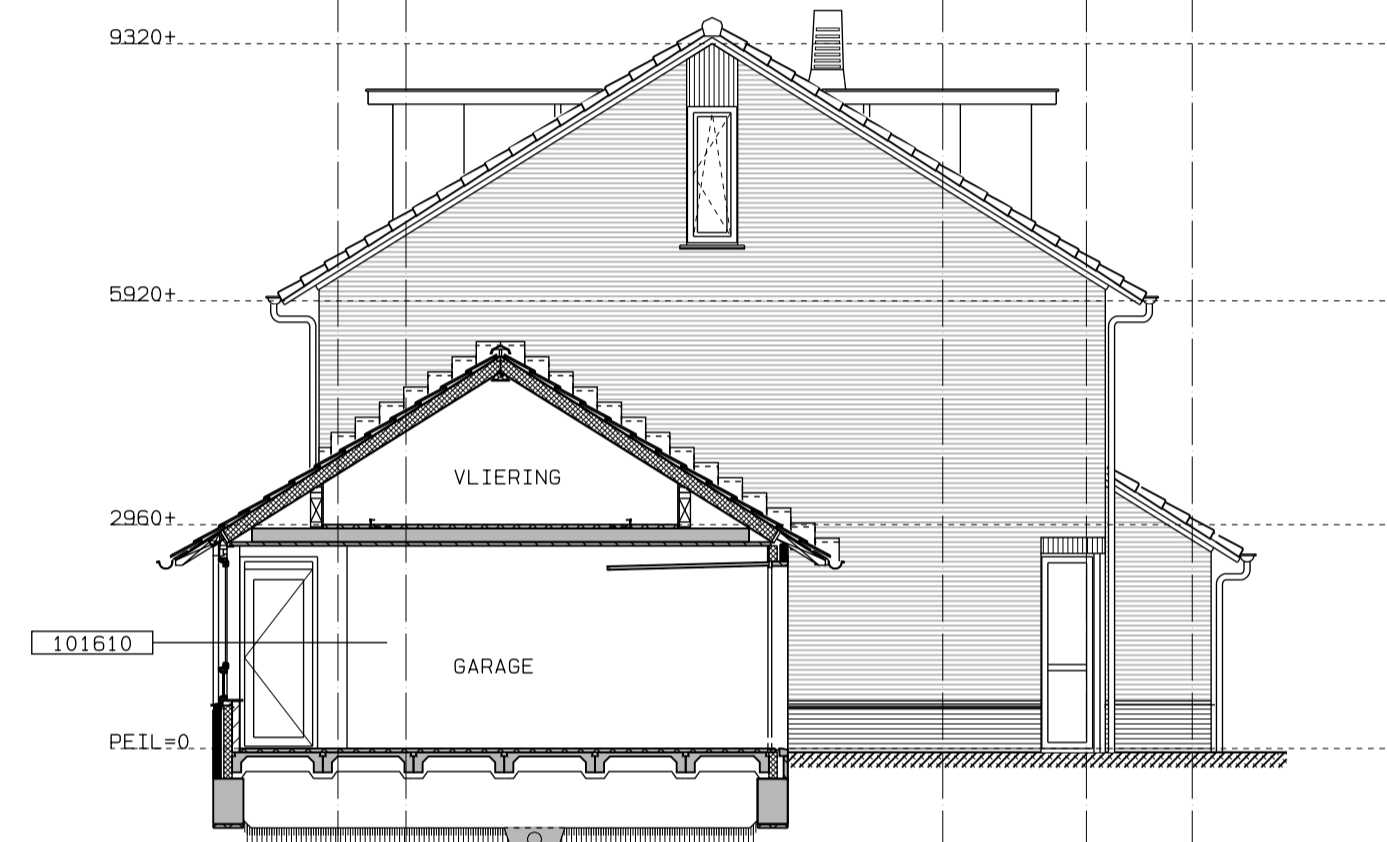

- 101610 - doorsnede garage + deur naar tuin

doorsnede B-B


BOUWNR. 142

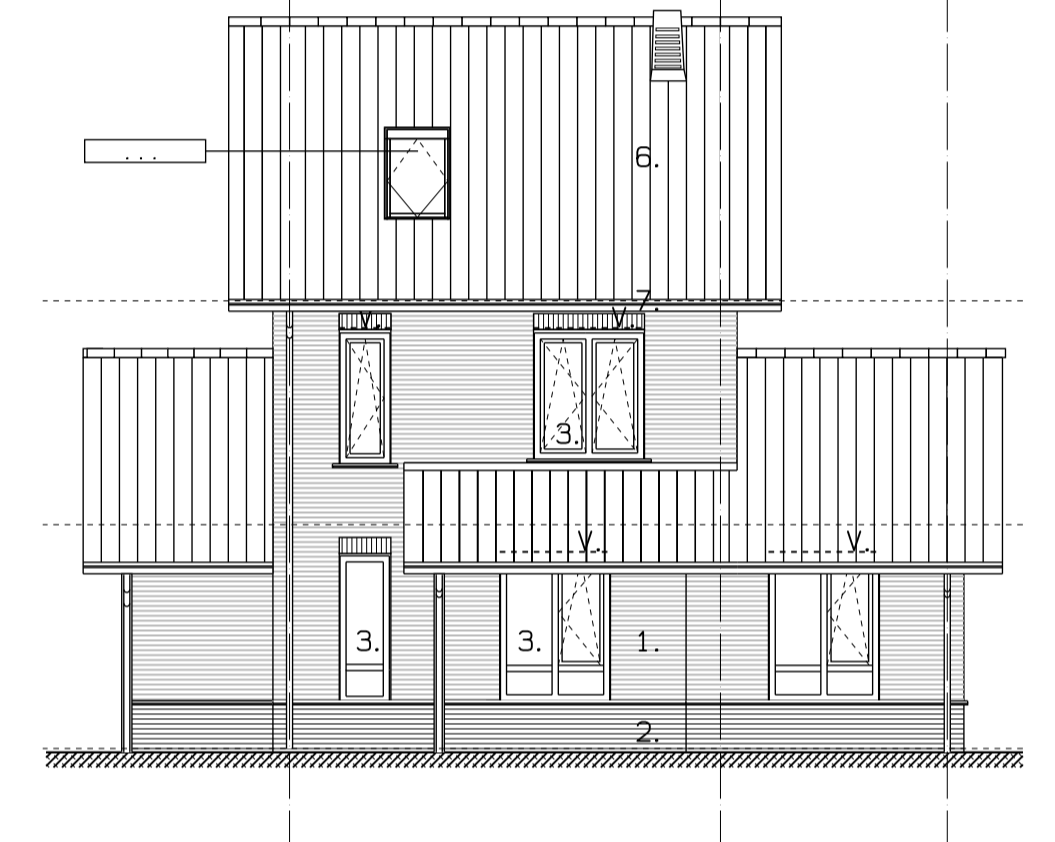

- 101610 - aanzicht dakraam

achtergevel


BOUWNR. 142

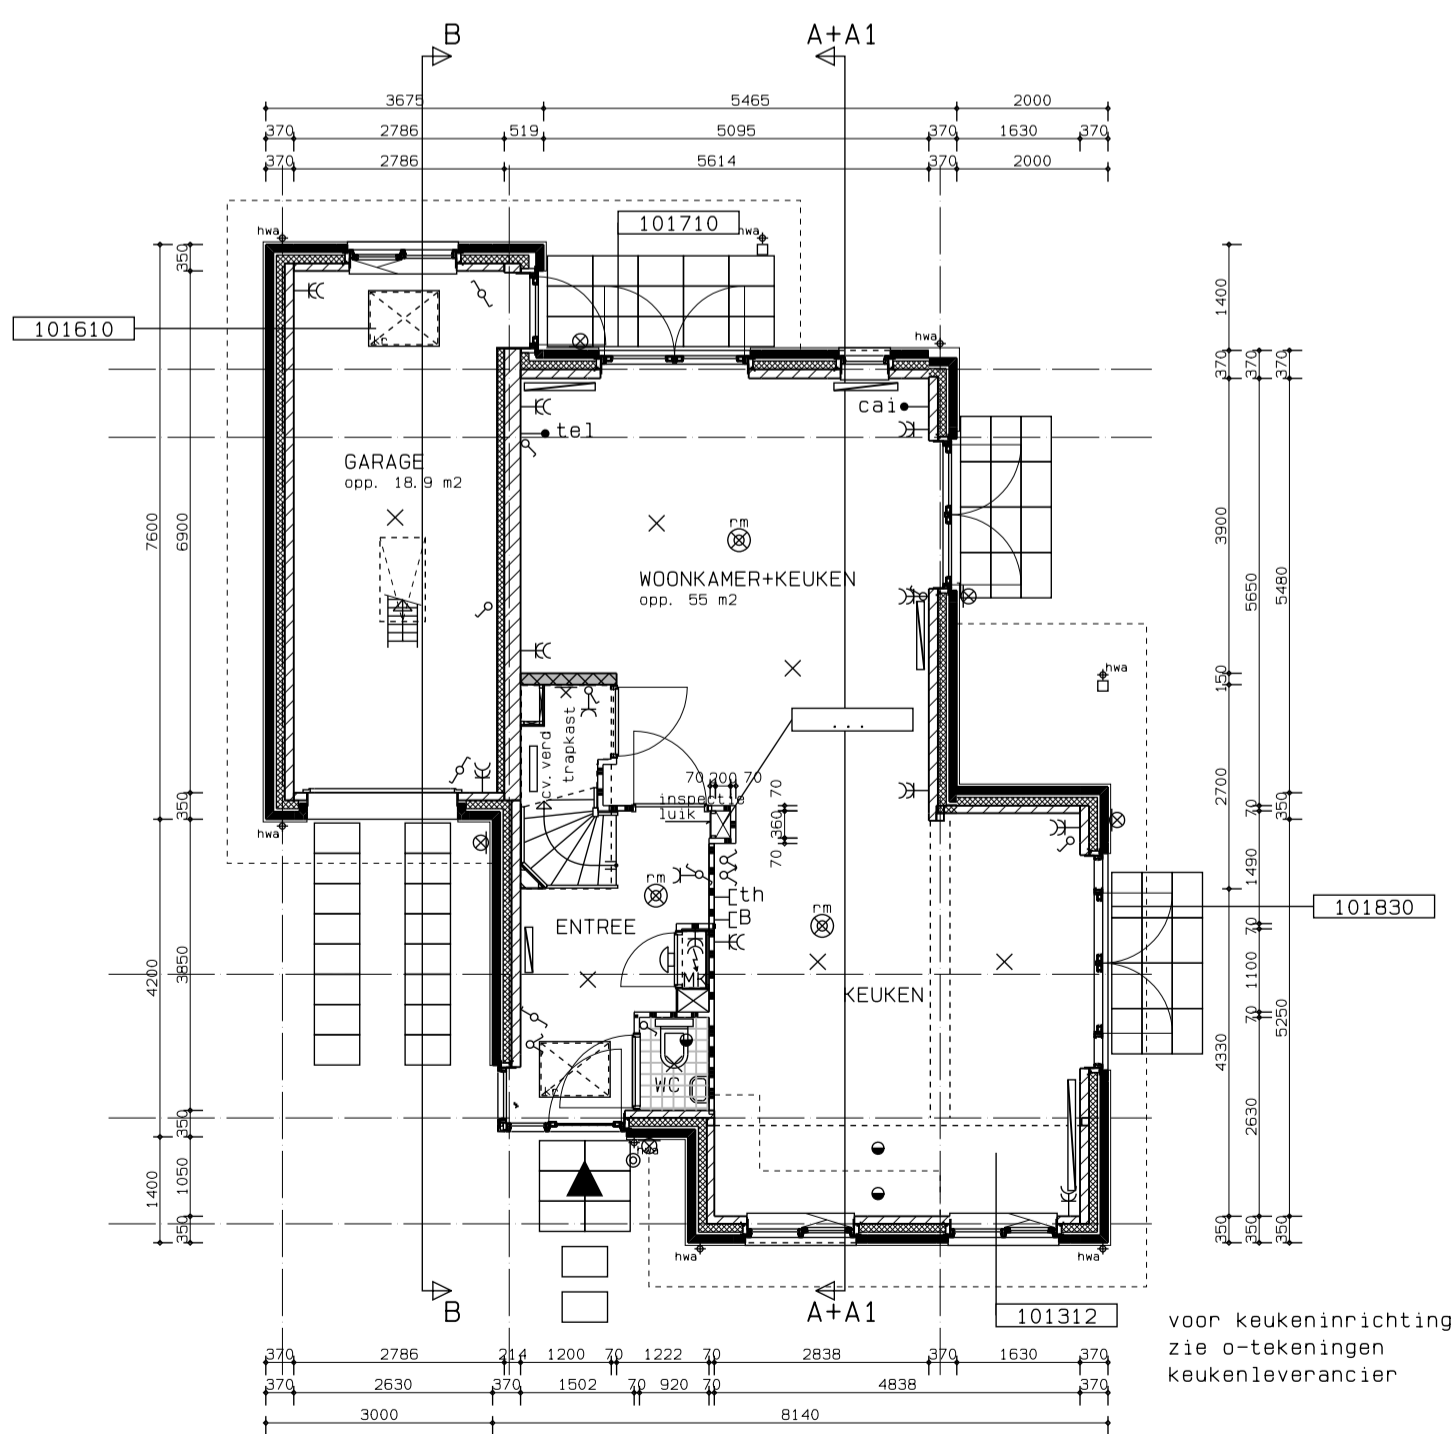

begane Grond

BOUWNR. 142


- 101312 - uitbouw 1400mm voorgevel
- 101610 - garage + deur naar tuin
- 101710 - dubbele deur achtergevel
- 101830 - dubbele deur keuken
- 101830 - schacht voor wtw douche

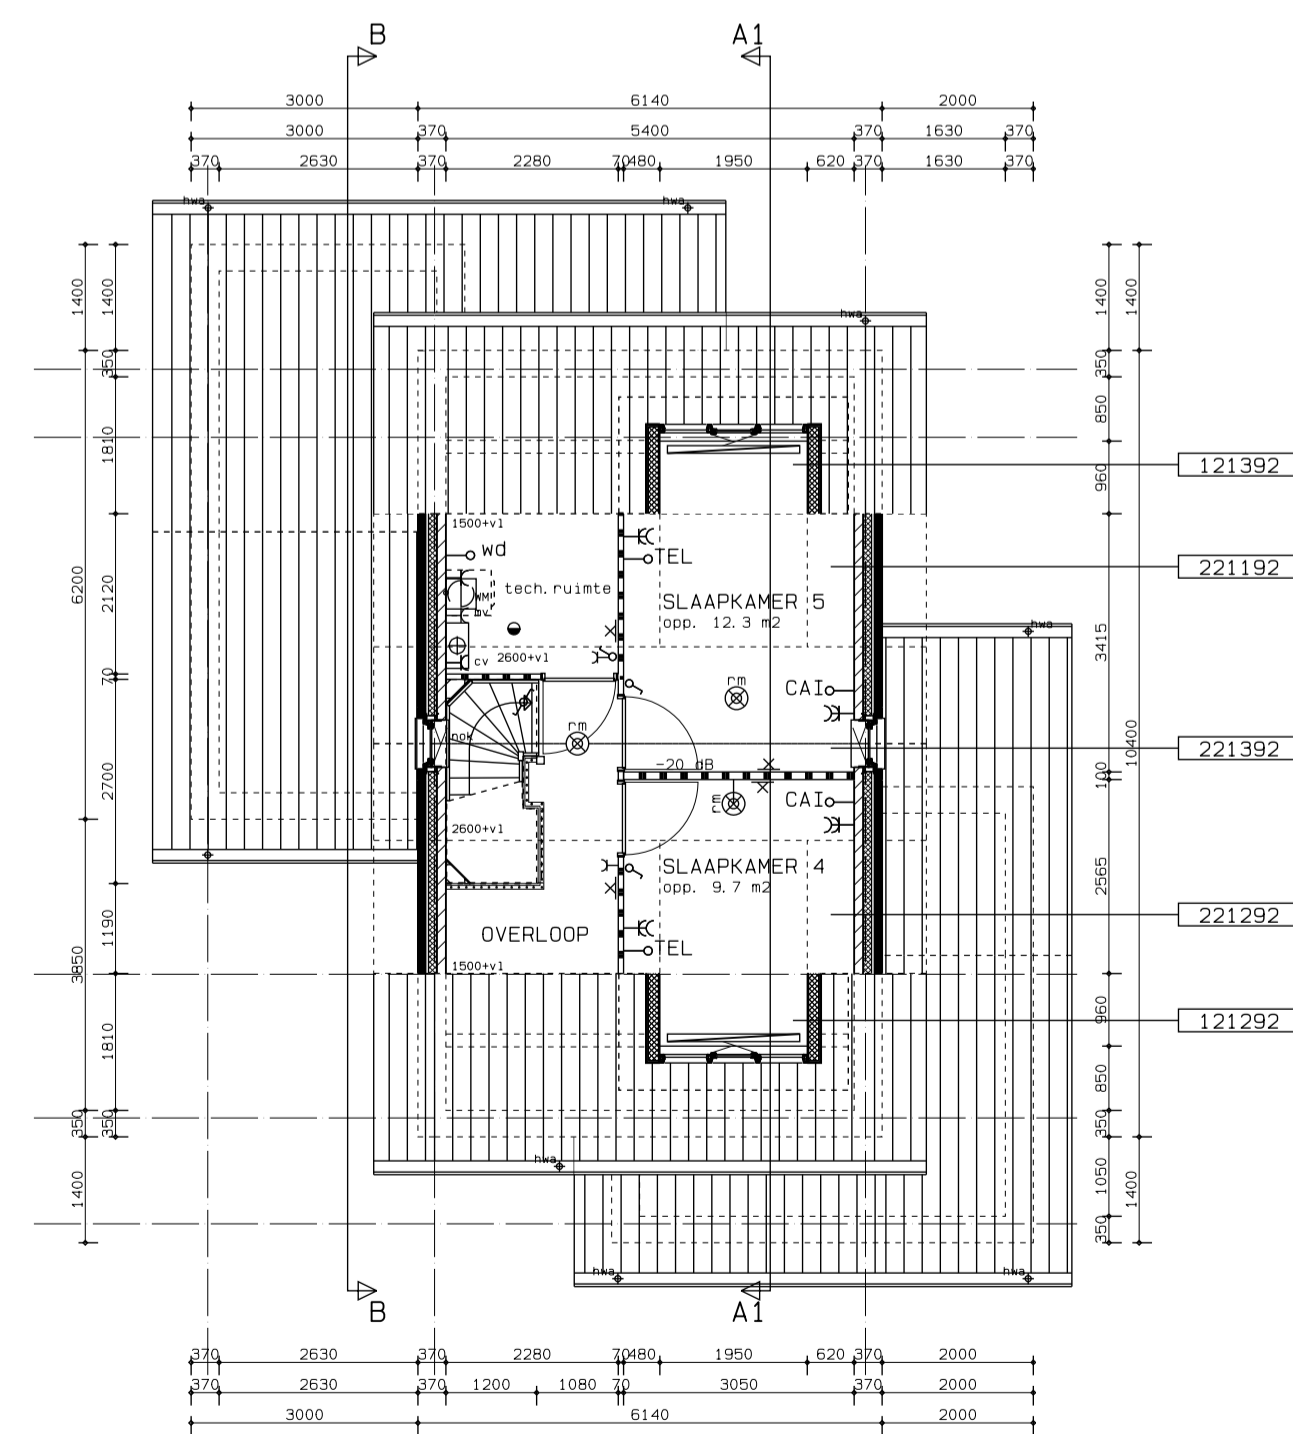

2e verdieping

BOUWNR. 142


- 121292 - dakkapel voorgevel
- 121392 - dakkapel achtergevel
- 221192 - slaapk. 5 incl. dakkapel achtergevel
- 221292 - slaapk. 4 incl. dakkapel voorgevel
- 221392 - slaapk. 4+5 incl. dakkapel voor- en achtergevel

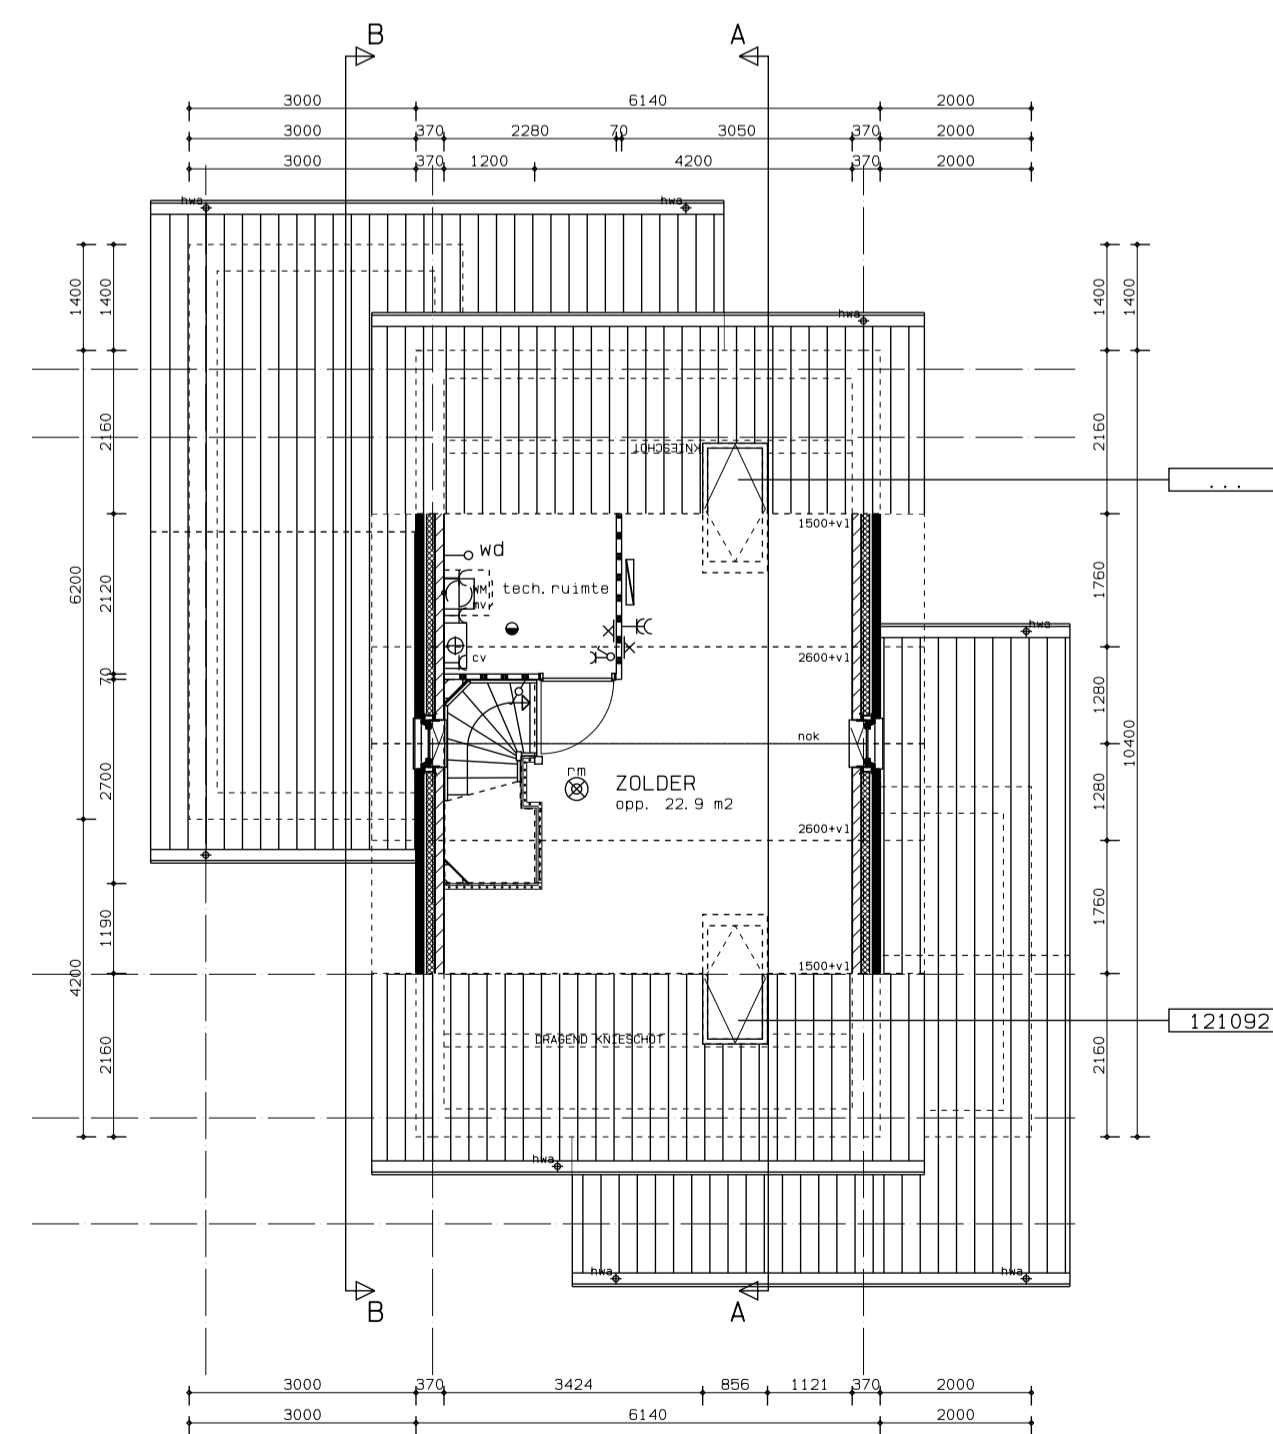


2e verdieping

BOUWNR. 142

- 121092 - dakraam voorgevel
- 101610 - dakraam achtergevel

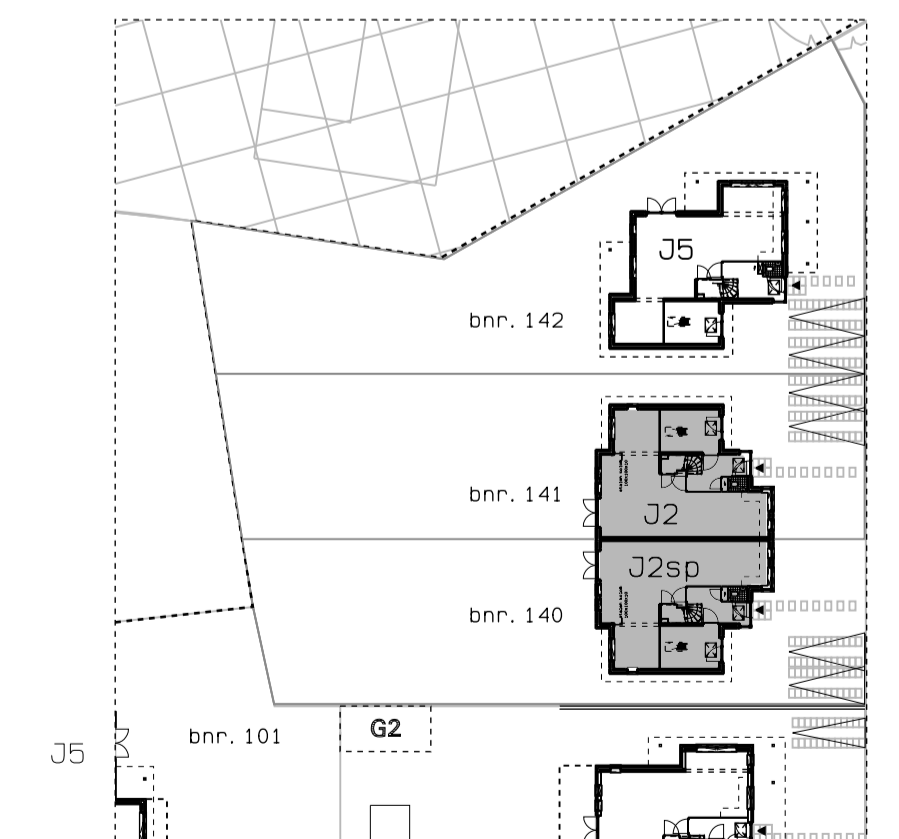

OPTIES

Bouwfonds Ontwikkeling BV.	TYPE J5 getekend	 <small>onderdeel van Rabo Bouwfonds</small>
Volgerlanden cluster 4, 4b Hendrik Ido Ambacht		
Projectnummer: 4800119/4800121	Bladnummer: KA0-J5get opties	Nummer: J5oget.
Omschrijving: gevels, plattegronden, doorsnede	Schaal: 1 : 100	
Datum: 13-06-2008	23-06-2008	16-07-2008
		15-12-2008
		11-11-2010