


800002

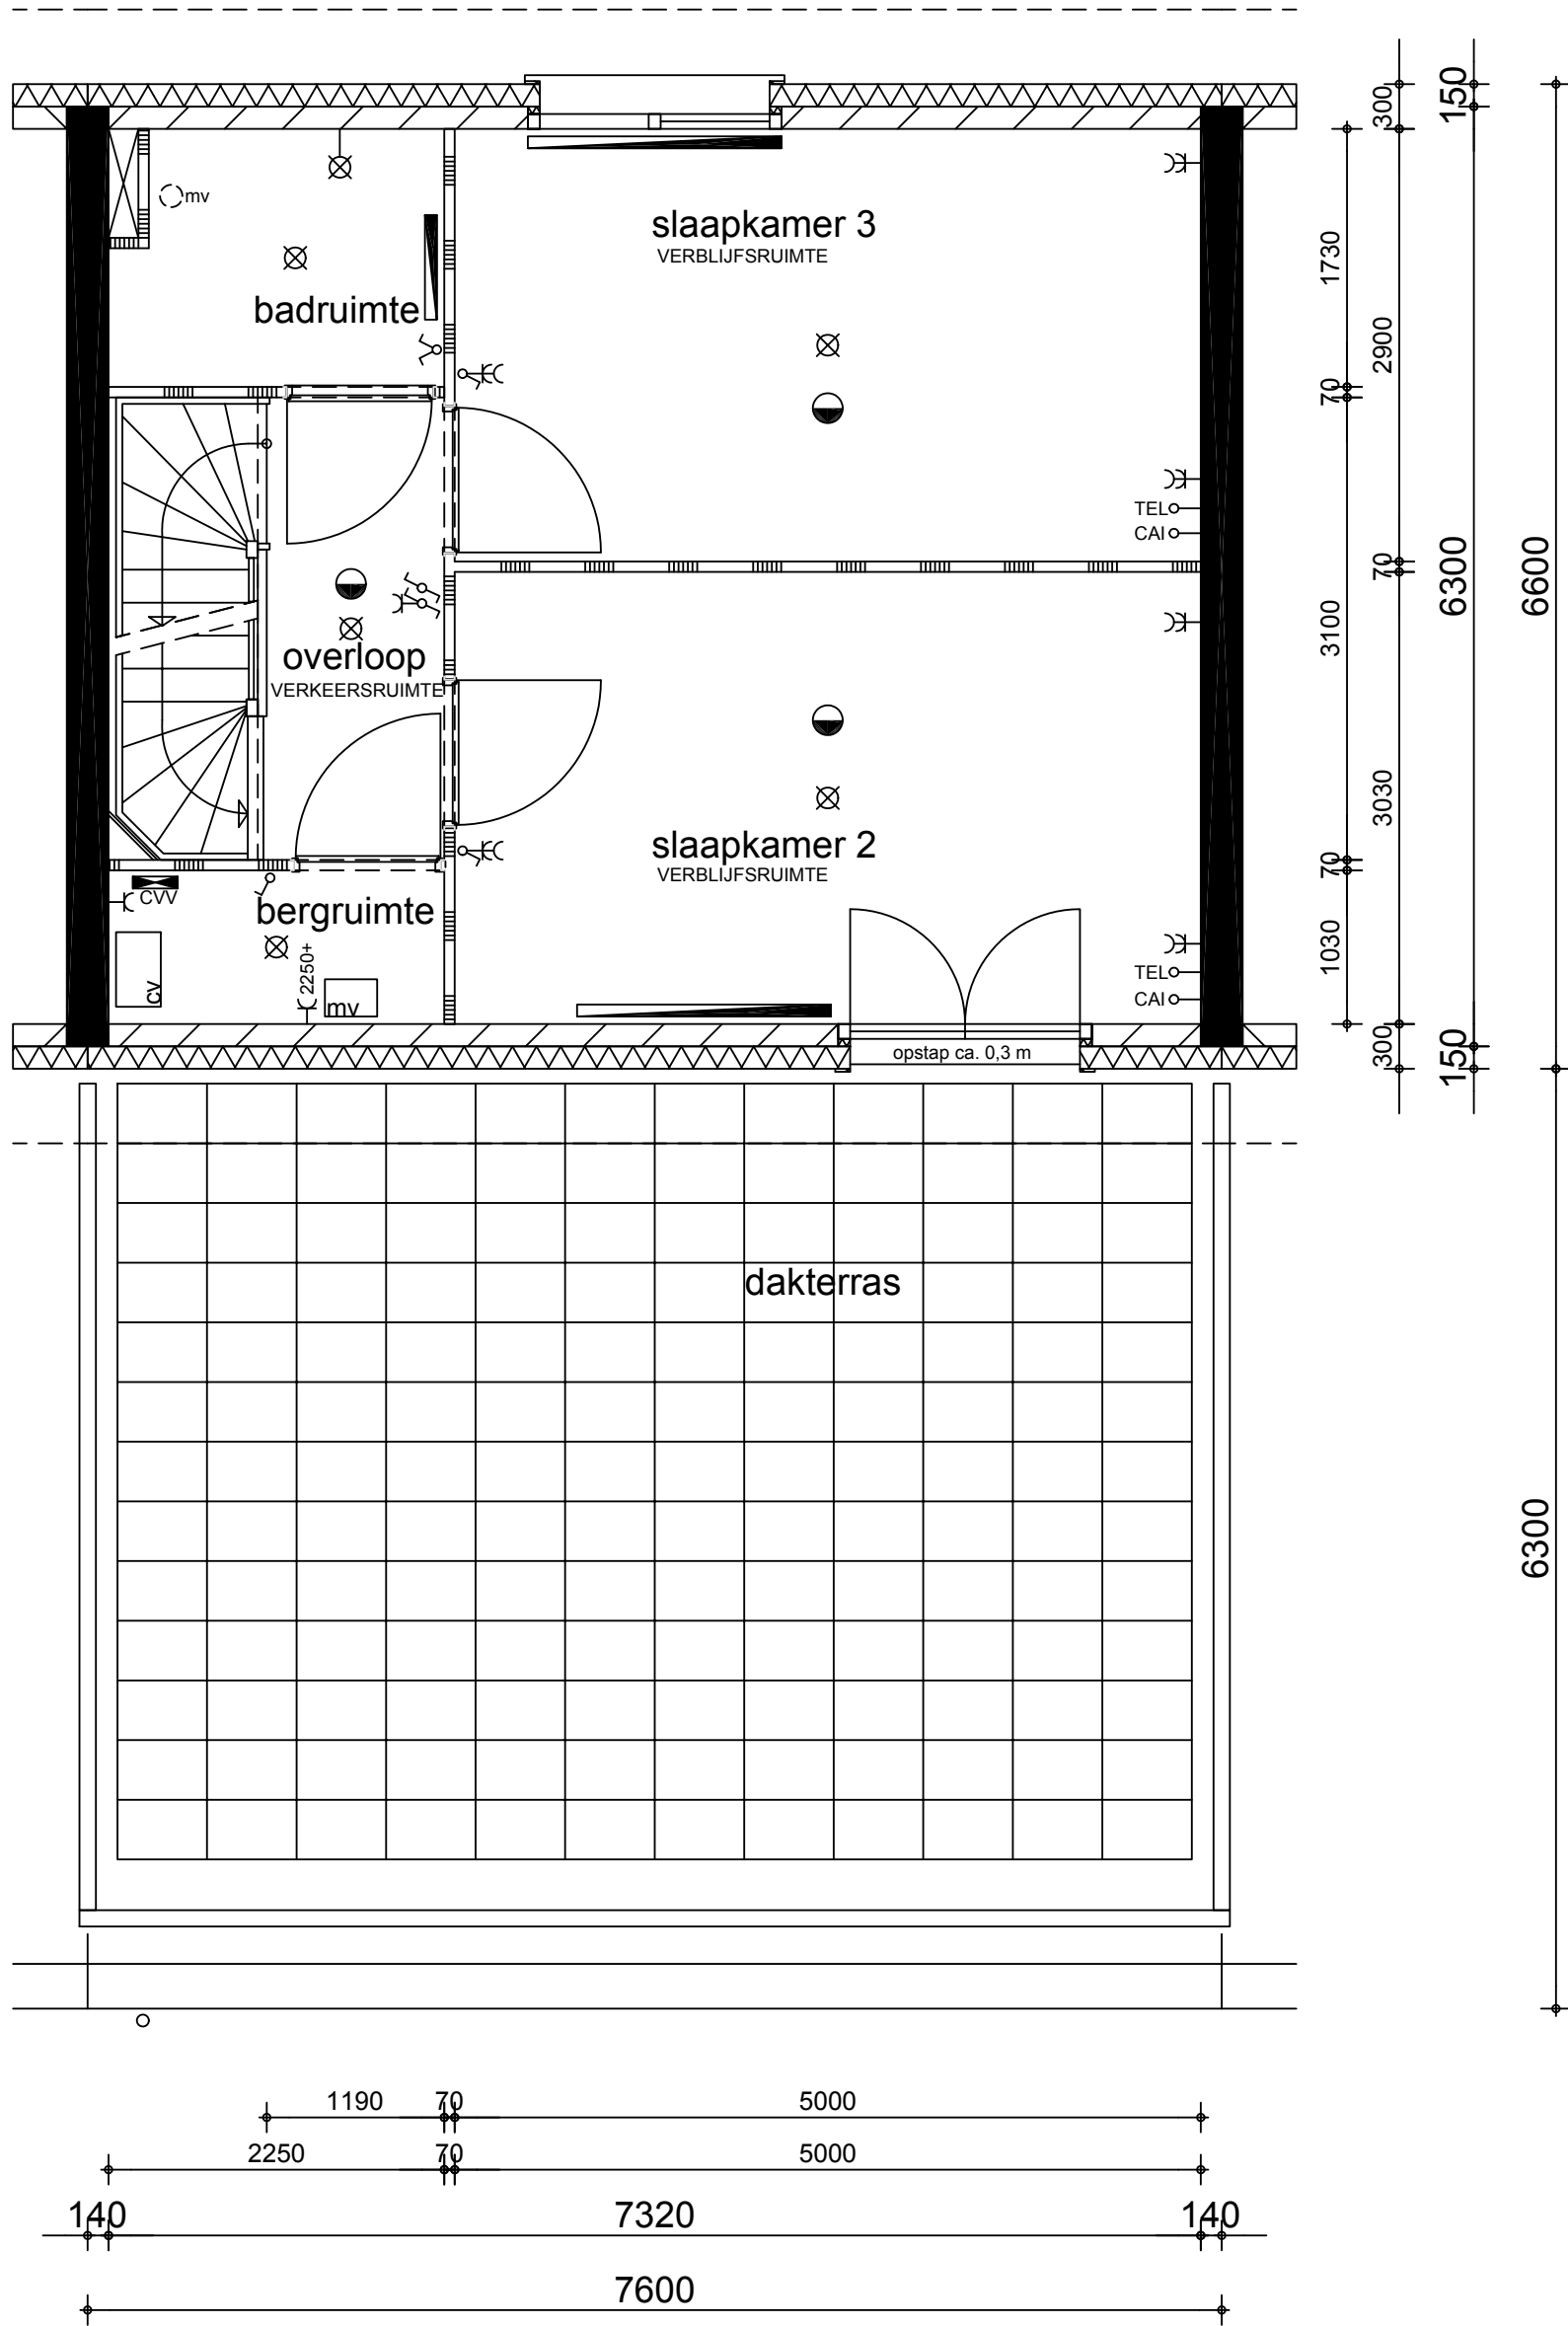

1e verdieping

BOUWNUMMERGEGEVENS

WONINGTYPE TYPE A
 DATUM OPDRACHTBEVESTIGING 06-02-2009
 NAAM KOPER(S) XXXXXXX

HANDTEKENING KOPER(S)

PROJECTGEGEVENS

PROJECT Terra Mare
 De Volgerlanden
 te Hendrik Ido Ambacht

DATUM 03-11-2008

BLADFORMAAT A3

ONDERWERP BOUWNUMMERTEKENING

SCHAAL 1:50

BLADNUMMER 2/3

TEKENING IS ALLEEN TER INDICATIE VAN DE OPTIE(S).
 MAATVOERING OP TEKENING IS INDICATIEF.
 ER KUNNEN GEEN RECHTEN AAN WORDEN ONTLEEND.

GEKOZEN WIJZIGINGEN BIJ SHOWROOMS
 ZIJN NIET VERWERKT OP TEKENING.
 ZIE HIERVOOR BETREFFENDE OFFERTE.



Overgoo 6
 Postbus 195
 2260 AD Leidschendam
 Telefoon: (070)3013700
 Fax : (070)3013768
 E-mail : dura.leidschendam@duravermeer.nl

BOUWNUMMER 41