

**Begane grond**

**BOUWNUMMERGEGEVENS**

WONINGTYPE TYPE E  
 DATUM OPDRACHTBEVESTIGING 06-02-2009  
 NAAM KOPER(S) XXXXXXX

**PROJECTGEGEVENS**

PROJECT Terra Mare  
 De Volgerlanden  
 te Hendrik Ido Ambacht

DATUM 03-11-2008

BLADFORMAAT A3

ONDERWERP BOUWNUMMERTEKENING

SCHAAL 1:50

BLADNUMMER 1/3



**DURAVERMEER**

Dura Vermeer Bouw  
 Leidschendam BV

Overgoo 6  
 Postbus 195  
 2260 AD Leidschendam  
 Telefoon: (070)3013700  
 Fax : (070)3013768  
 E-mail : dura.leidschendam@duravermeer.nl


BOUWNUMMER **60**

TEKENING IS ALLEEN TER INDICATIE VAN DE OPTIE(S).  
 MAATVOERING OP TEKENING IS INDICATIEF.  
 ER KUNNEN GEEN RECHTEN AAN WORDEN ONTLEEND.

GEKOZEN WIJZIGINGEN BIJ SHOWROOMS  
 ZIJN NIET VERWERKT OP TEKENING.  
 ZIE HIERVOOR BETREFFENDE OFFERTE.

HANDTEKENING KOPER(S)

800002

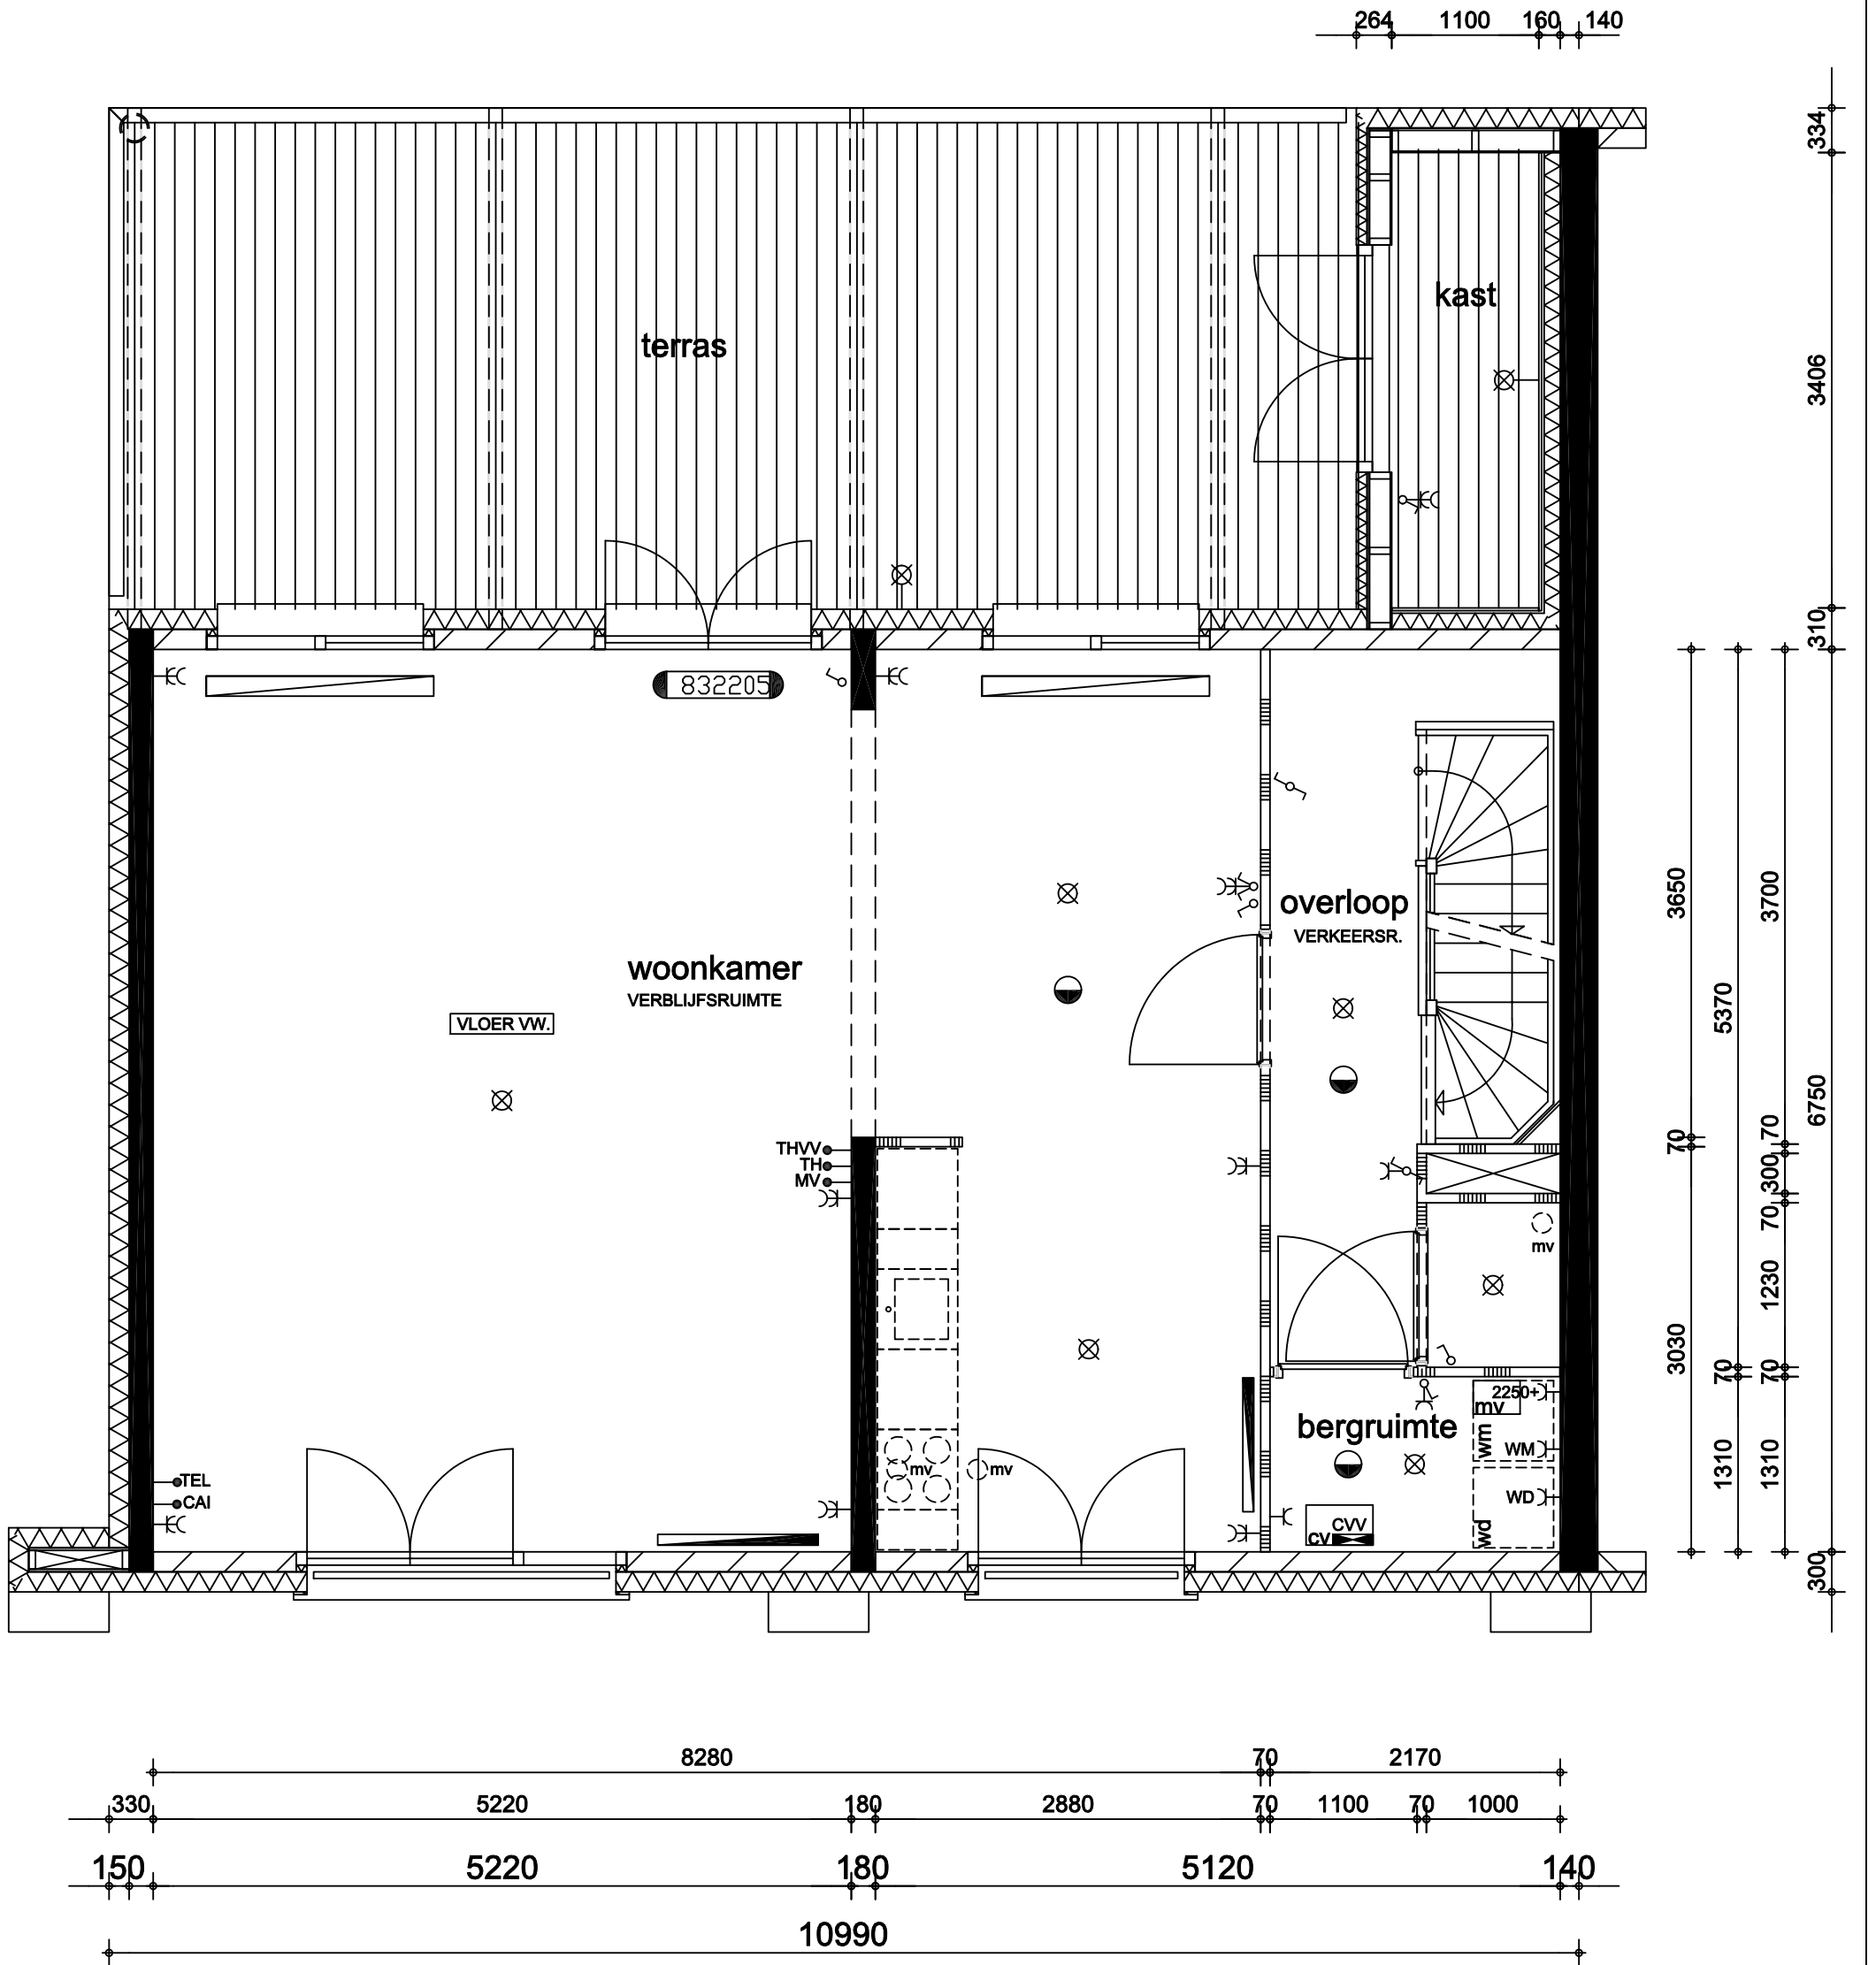

**1e verdieping**

**BOUWNUMMERGEGEVENS**

WONINGTYPE TYPE E  
 DATUM OPDRACHTBEVESTIGING 06-02-2009  
 NAAM KOPER(S) XXXXXXX

**PROJECTGEGEVENS**

PROJECT Terra Mare  
 De Volgerlanden  
 te Hendrik Ido Ambacht

**ONDERWERP**  
 BOUWNUMMERTEKENING

SCHAAL 1:50

BLADFORMAAT A3

BLADNUMMER 2/3

TEKENING IS ALLEEN TER INDICATIE VAN DE OPTIE(S).  
 MAATVOERING OP TEKENING IS INDICATIEF.  
 ER KUNNEN GEEN RECHTEN AAN WORDEN ONTLEEND.

GEKOZEN WIJZIGINGEN BIJ SHOWROOMS  
 ZIJN NIET VERWERKT OP TEKENING.  
 ZIE HIERVOOR BETREFFENDE OFFERTE.


HANDTEKENING KOPER(S)



Overgoo 6  
 Postbus 195  
 2260 AD Leidschendam  
 Telefoon: (070)3013700  
 Fax : (070)3013768  
 E-mail : dura.leidschendam@duravermeer.nl

BOUWNUMMER **60**

800002

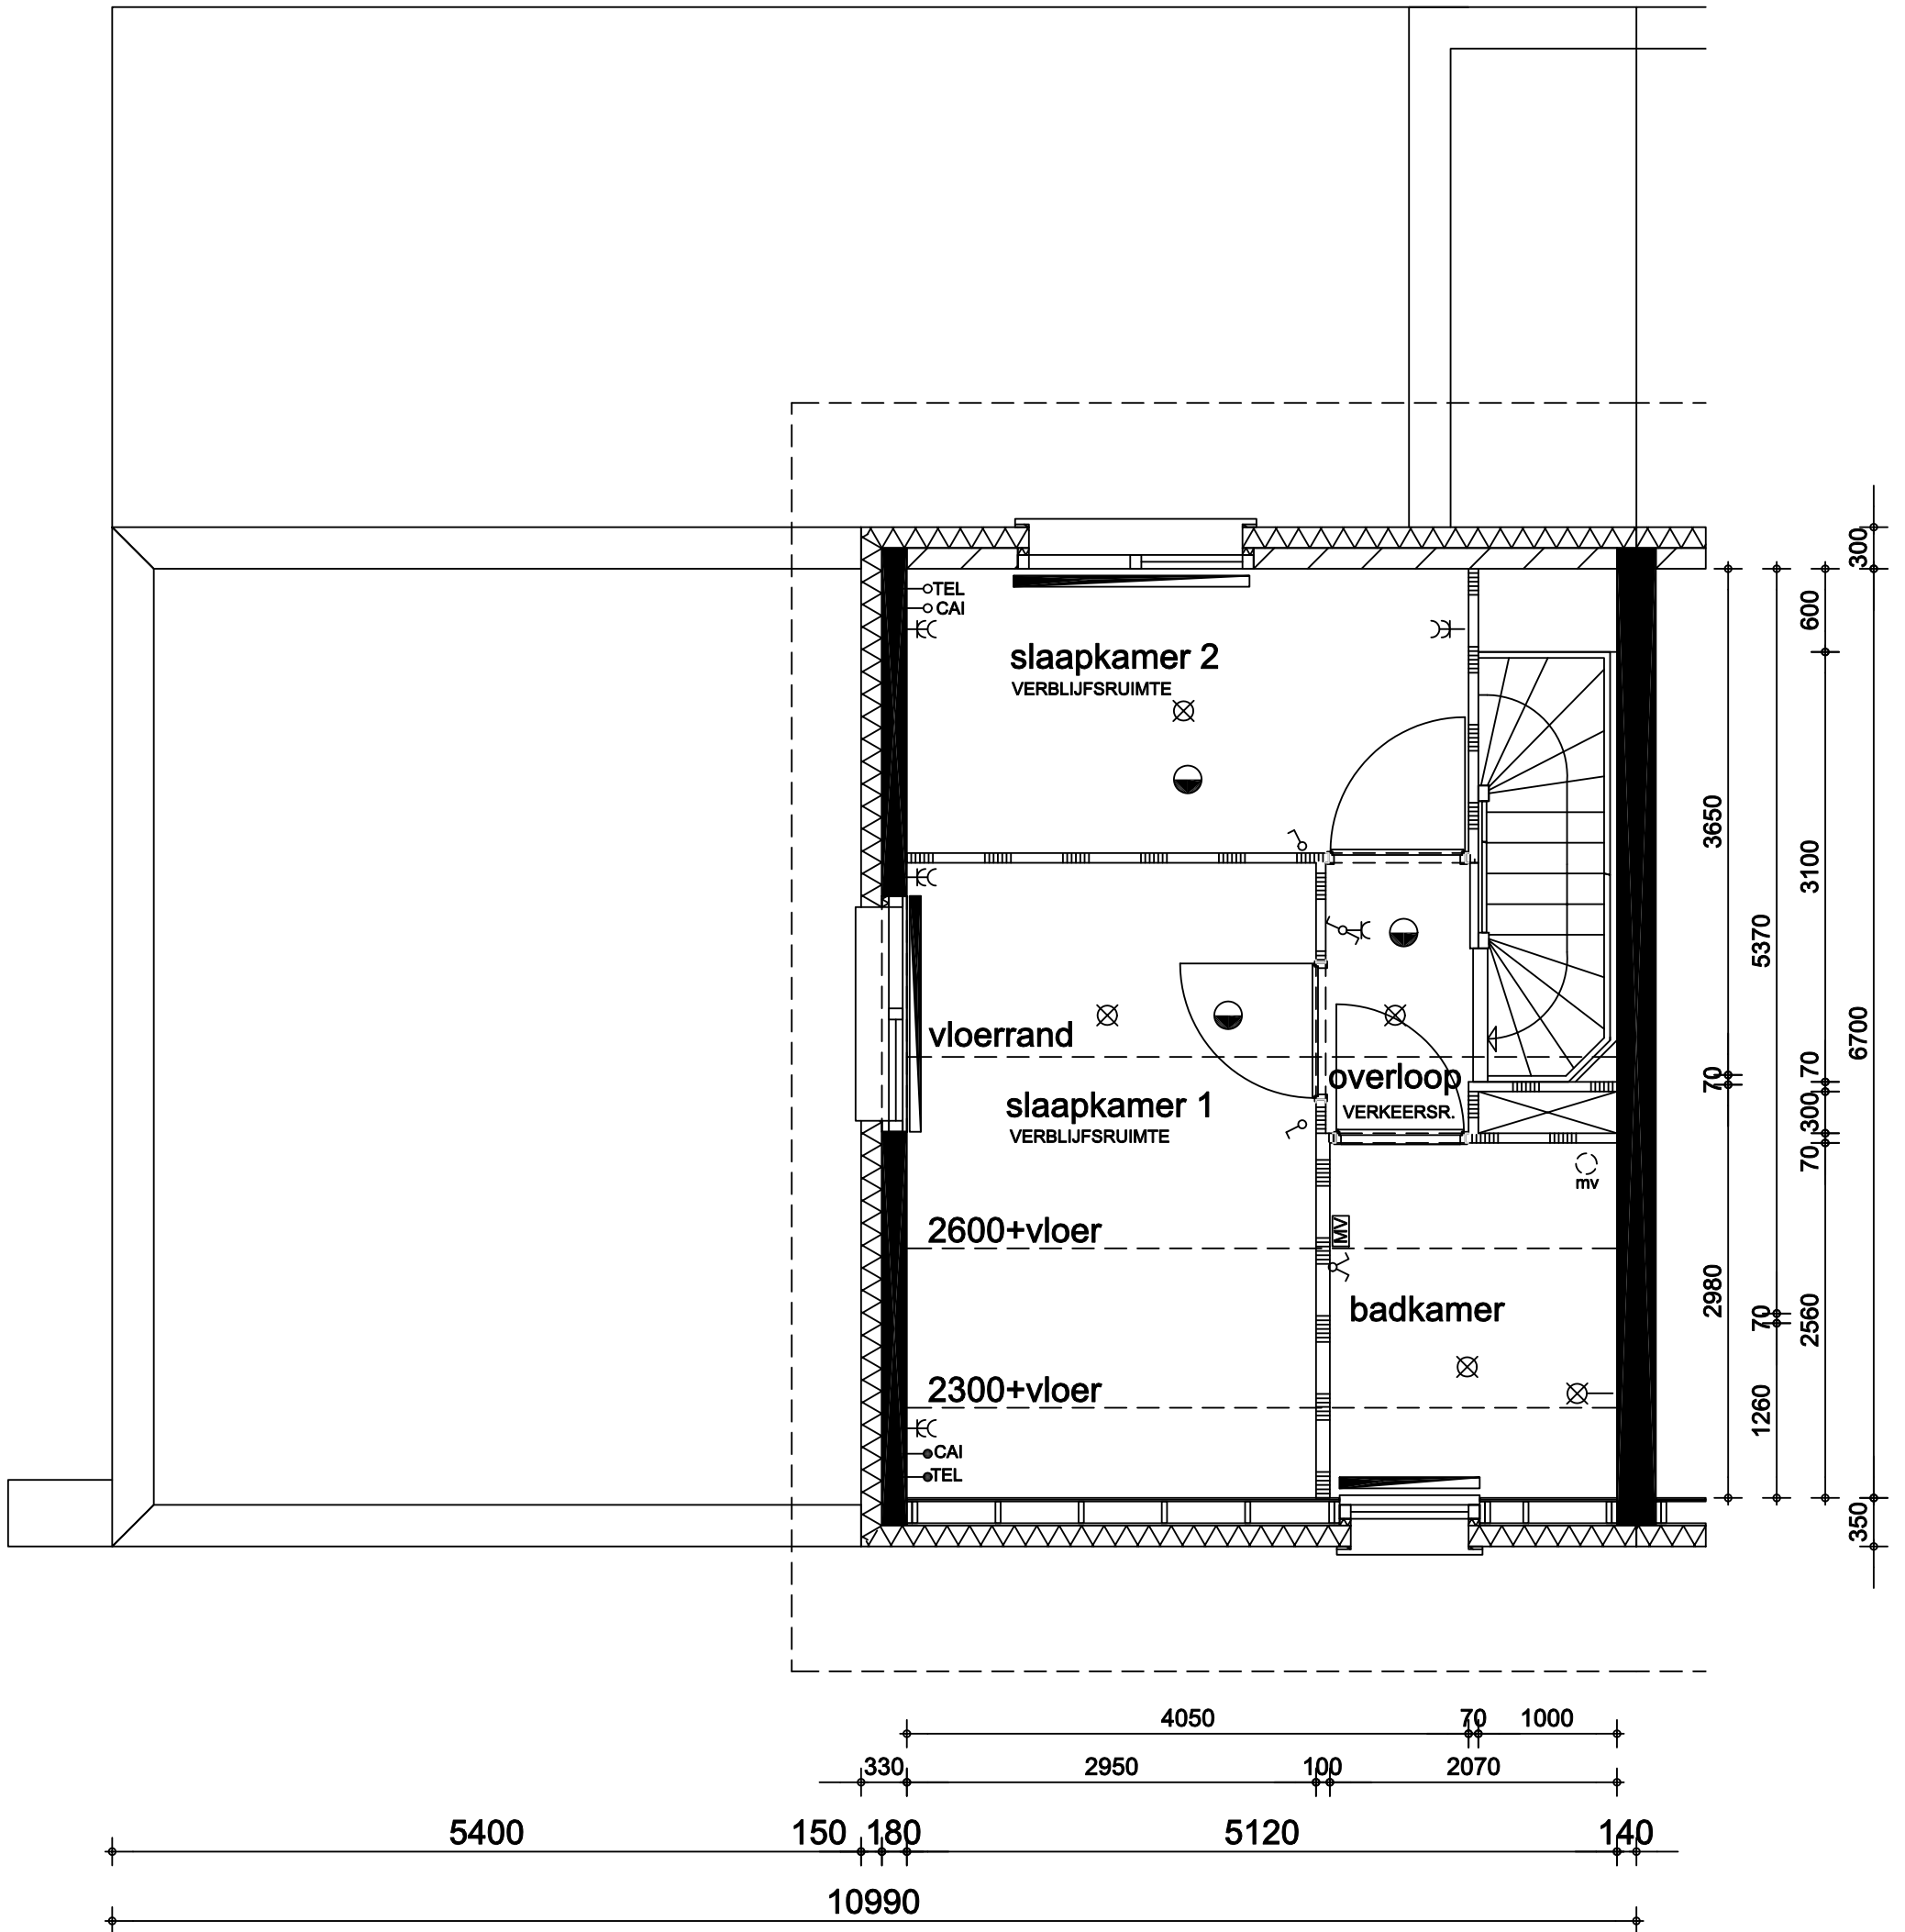

**2e verdieping**

**BOUWNUMMERGEGEVENS**

WONINGTYPE TYPE E  
 DATUM OPDRACHTBEVESTIGING 06-02-2009  
 NAAM KOPER(S) XXXXXXXX

**PROJECTGEGEVENS**

PROJECT Terra Mare  
 De Volgerlanden  
 te Hendrik Ido Ambacht  
 DATUM 03-11-2008  
 BLADFORMAAT A3  
 ONDERWERP BOUWNUMMERTEKENING  
 SCHAAL 1:50  
 BLADNUMMER 3/3

TEKENING IS ALLEEN TER INDICATIE VAN DE OPTIE(S).  
 MAATVOERING OP TEKENING IS INDICATIEF.  
 ER KUNNEN GEEN RECHTEN AAN WORDEN ONTLEEND.

GEKOZEN WIJZIGINGEN BIJ SHOWROOMS  
 ZIJN NIET VERWERKT OP TEKENING.  
 ZIE HIERVOOR BETREFFENDE OFFERTE.

HANDTEKENING KOPER(S)

**DURAVERMEER**  
 Dura Vermeer Bouw  
 Leidschendam BV  
 Overgoo 6  
 Postbus 195  
 2260 AD Leidschendam  
 Telefoon: (070)3013700  
 Fax : (070)3013768  
 E-mail : dura.leidschendam@duravermeer.nl

BOUWNUMMER 60