

101080

⊗

ZITHOEK

⊗

WOONKAMER
VERBLIJFSRUIMTE
63.96 m²

EETHOEK

KEUKEN
VOOR KEUKENRICHTING
ZIE O-TEKENINGEN
KEUKENLEVERANCIER


⊗

B

201010


begane grond
bouwnummer 28

voor akkoord

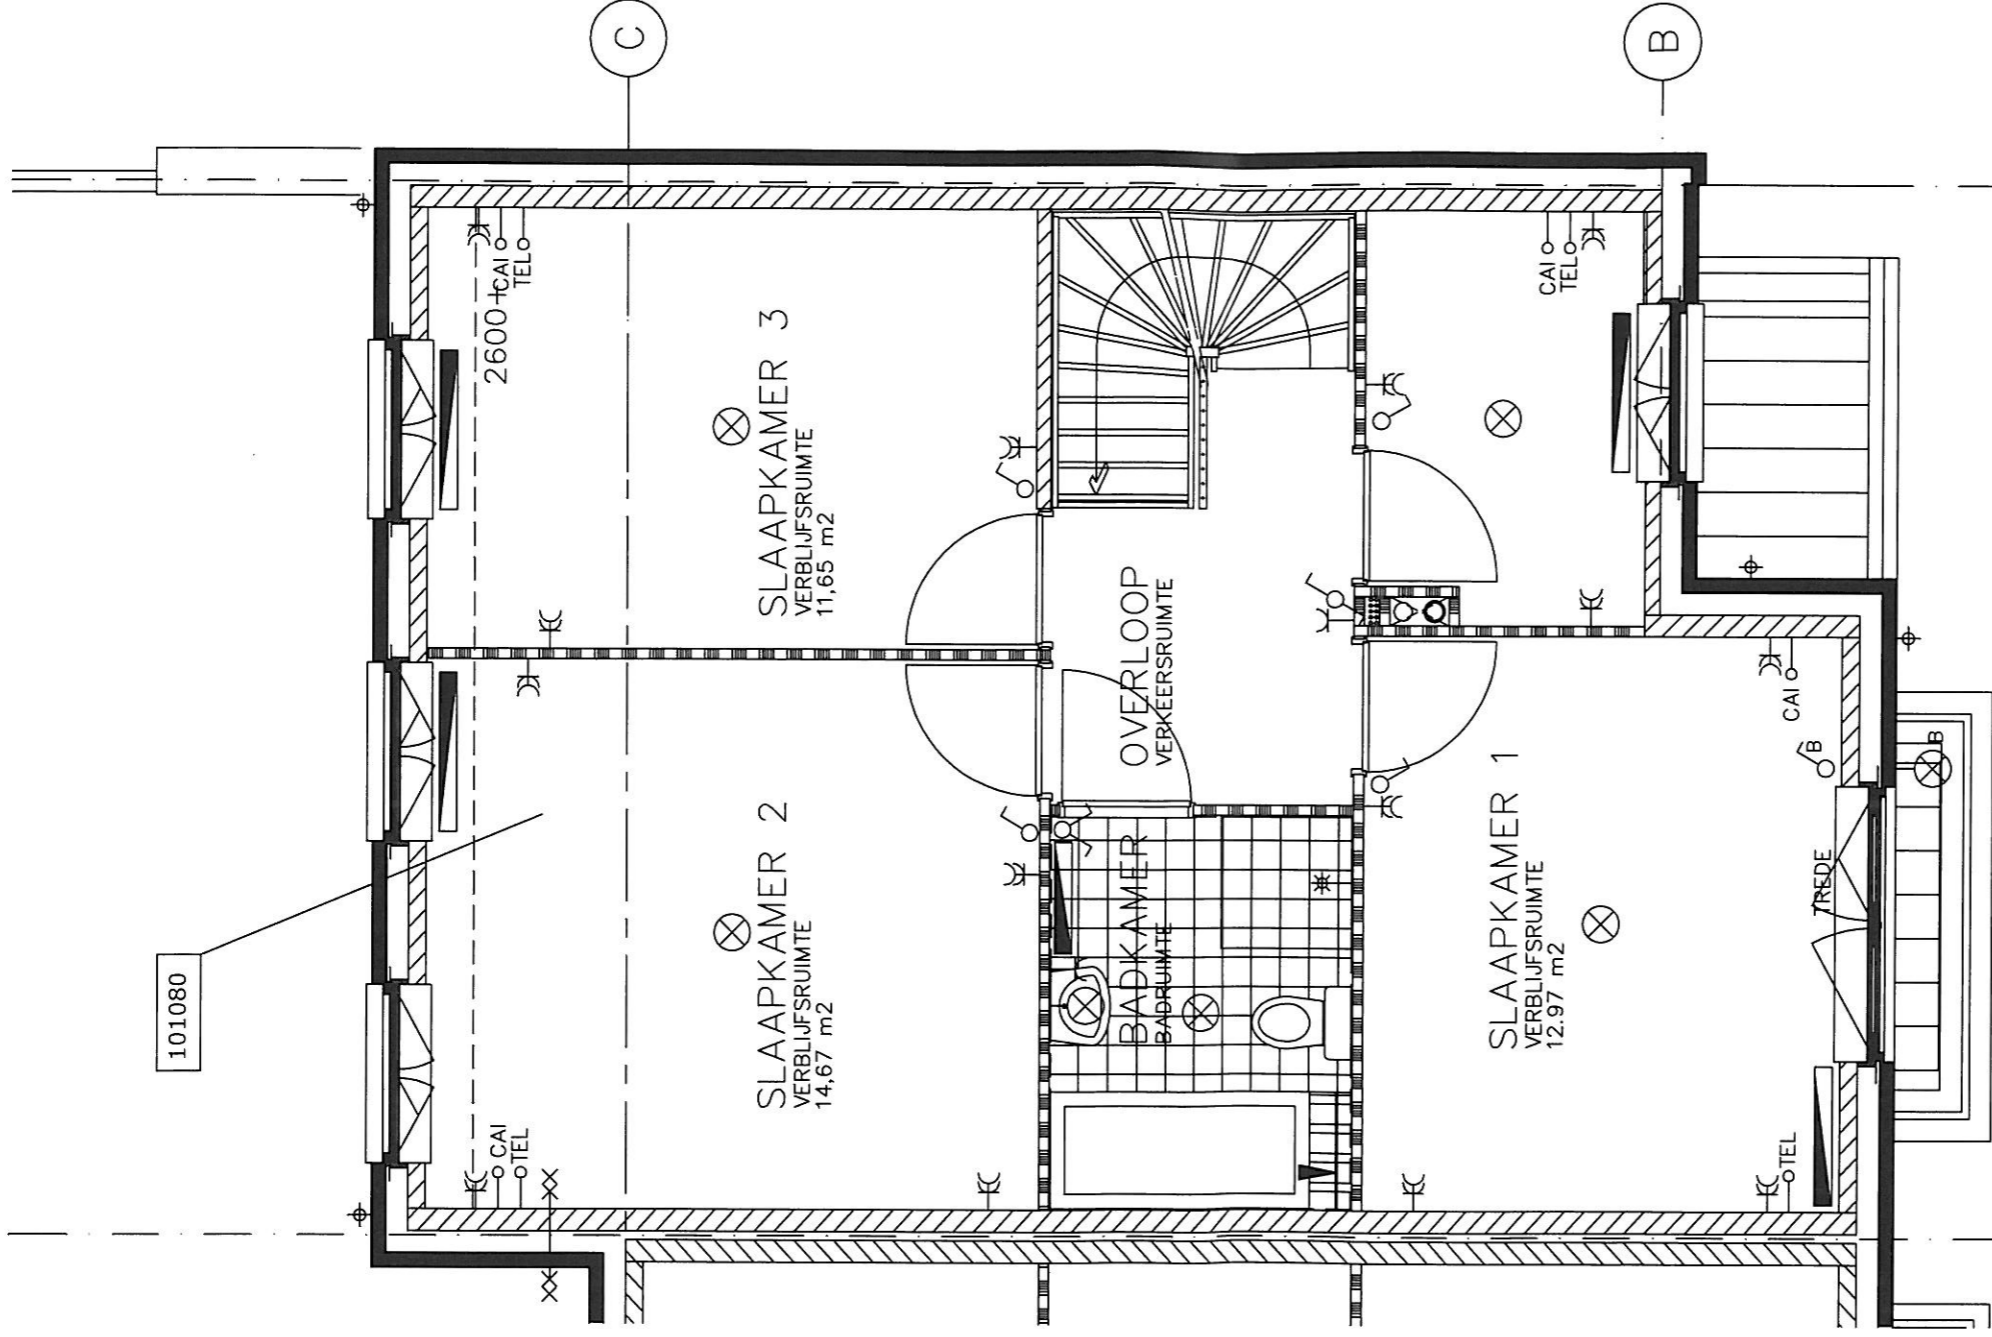

1e verdieping
 bouwnummer 28

voor akkoord

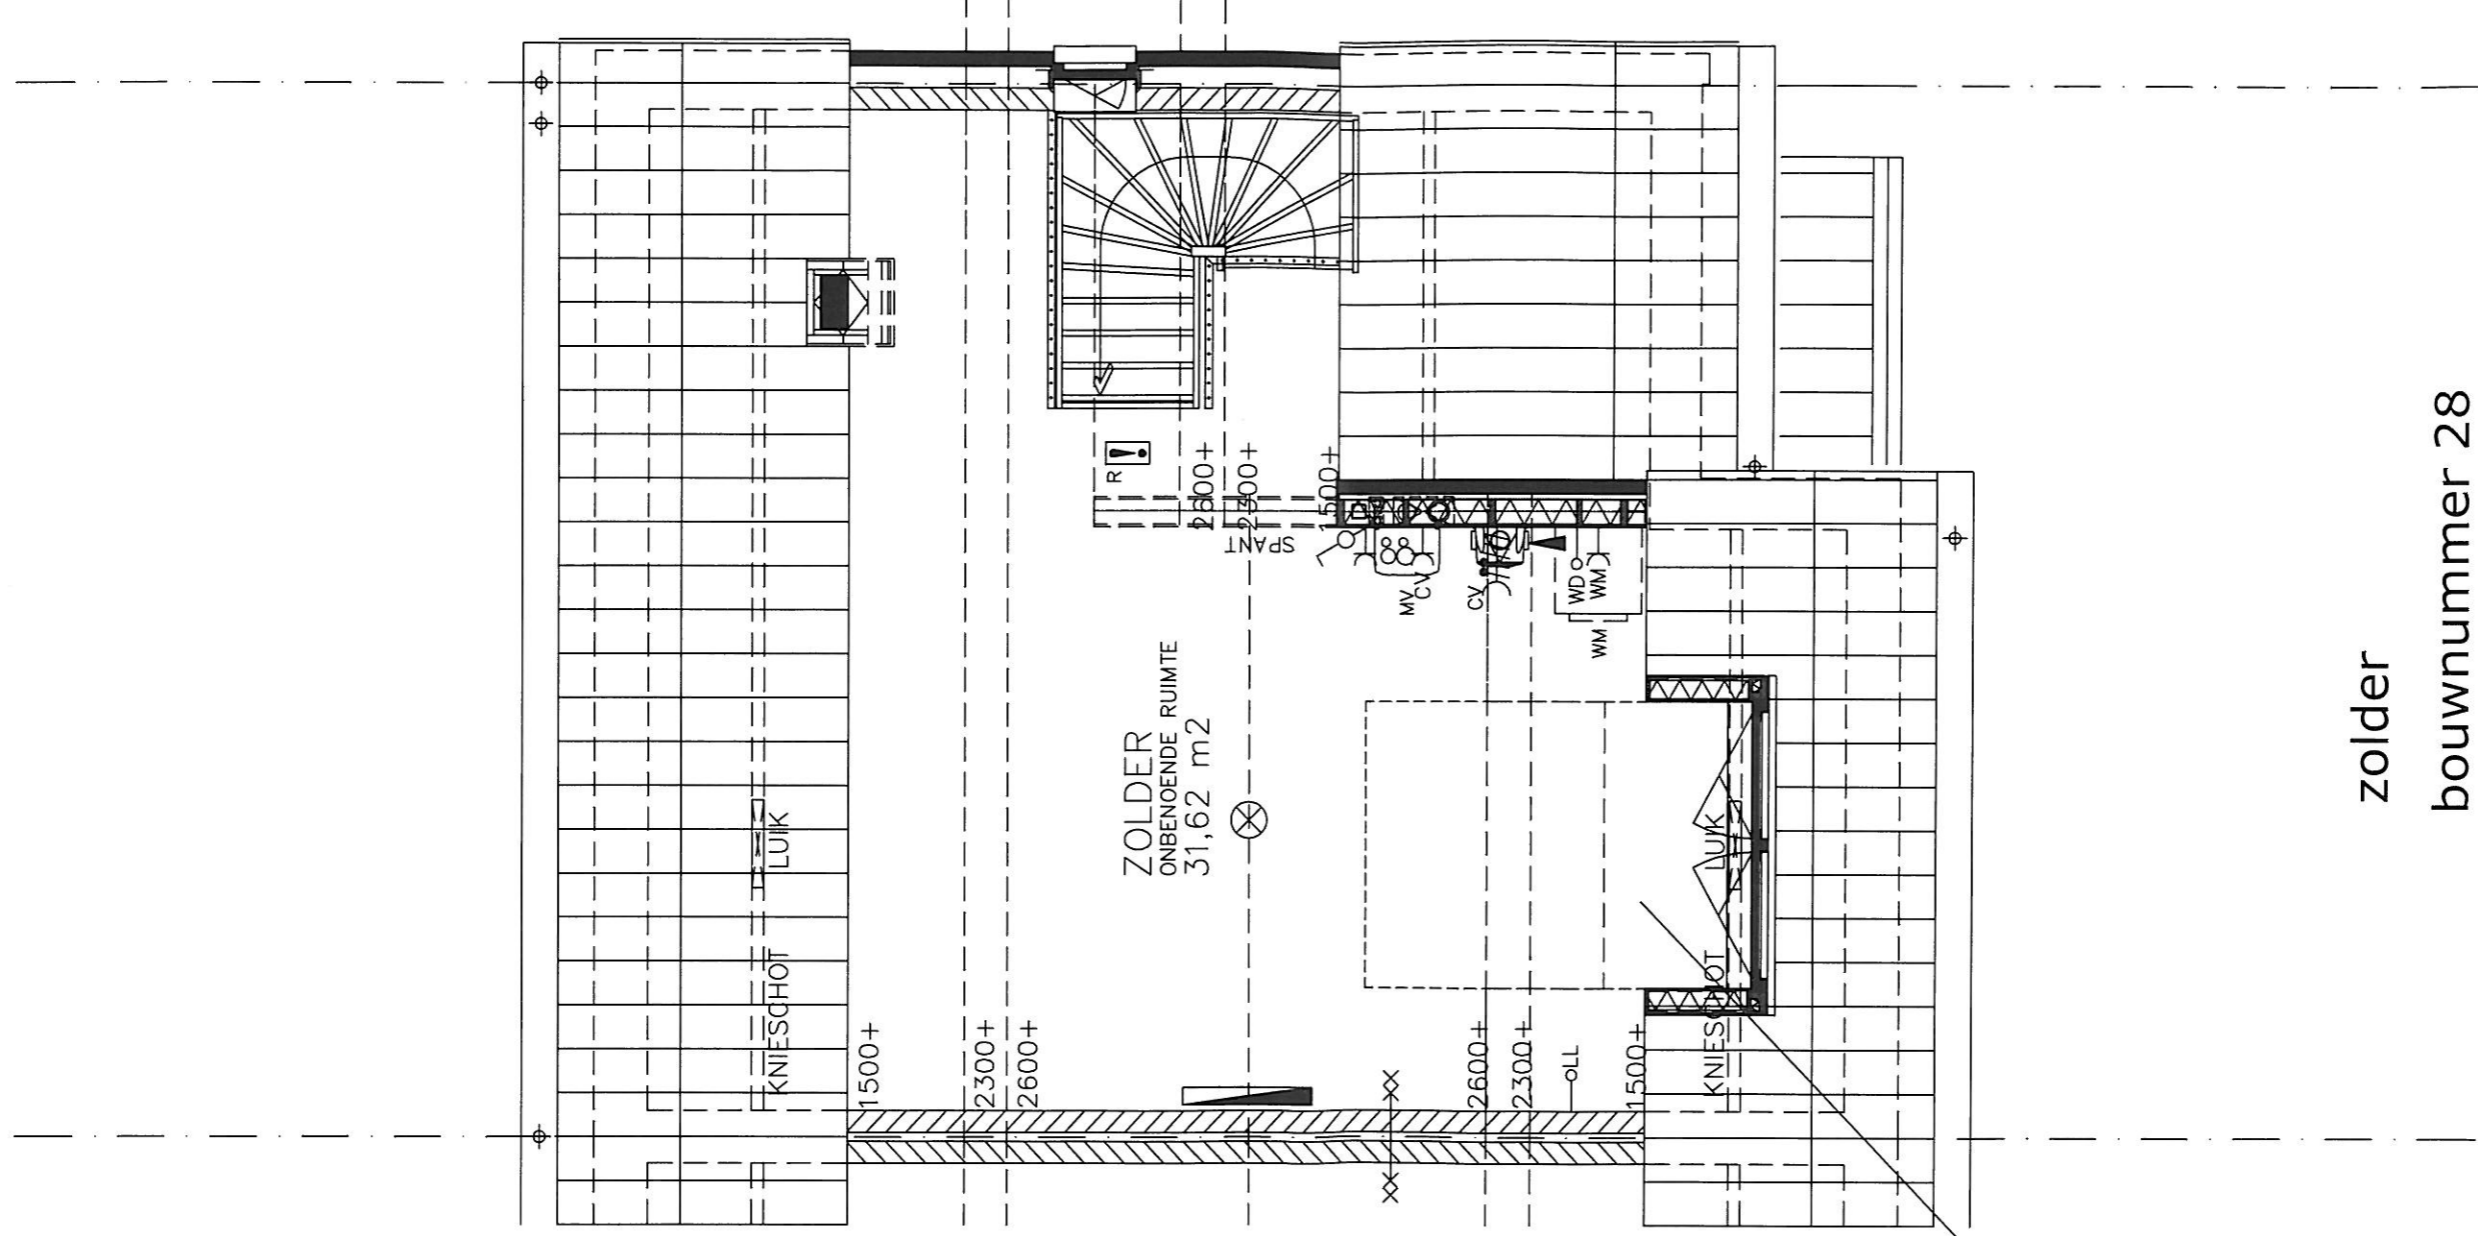

101080

zolder
 bouwnummer 28

voor akkoord