



# Opties woningtype Zomergeel J4b

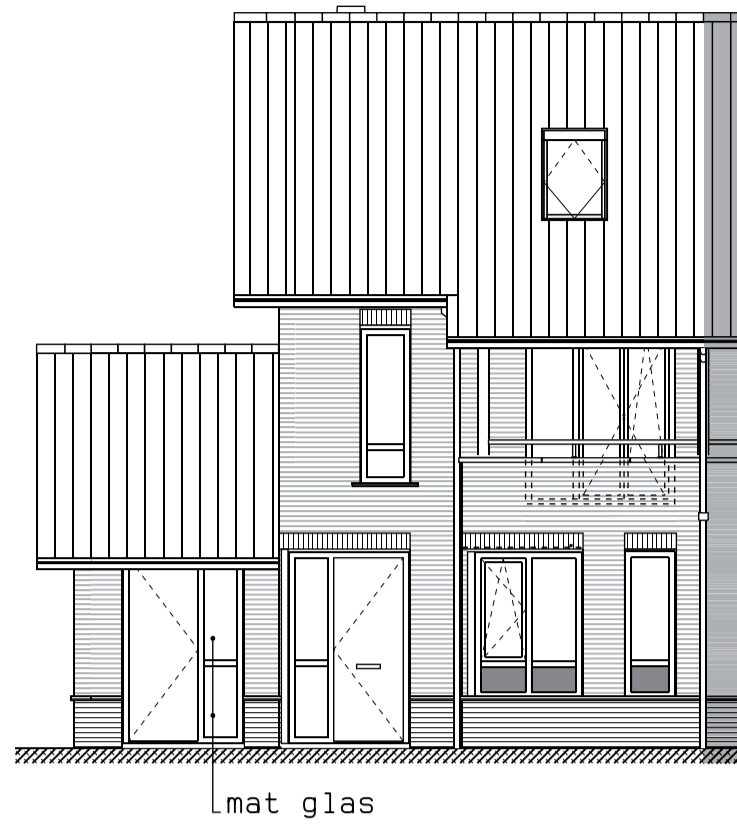

**Voorgevel**  
 • aanzicht dakraam  
 bouwnummers: 2, 6, 7, 10, 150 en 154  
 bouwnummers gespiegeld: 1, 3, 8, 9, 153 en 157  
 schaal 1:100

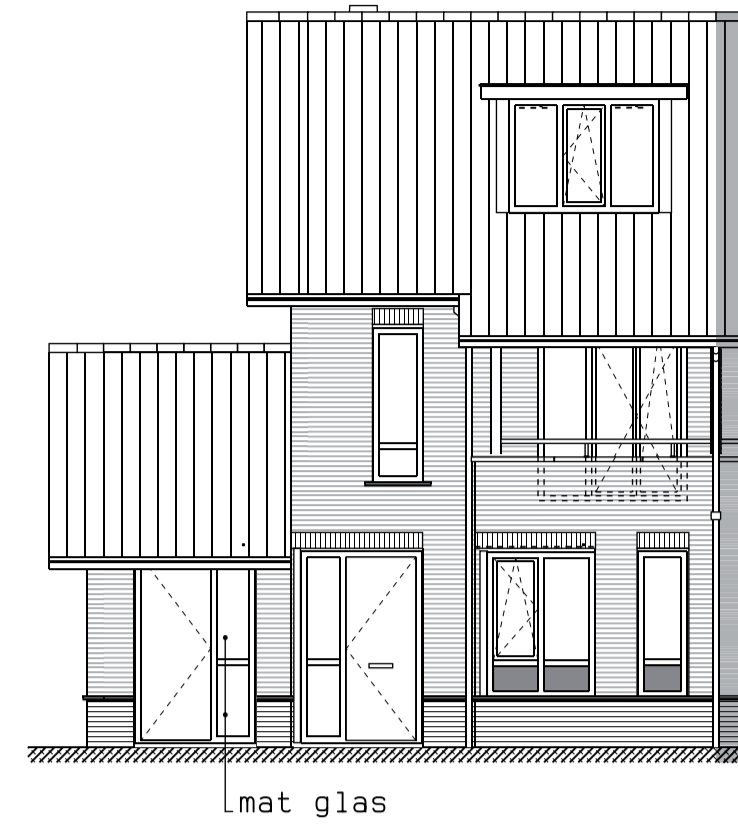


**Voorgevel**  
 • aanzicht dakkapel voorgevel  
 bouwnummers: 2, 6, 7, 10, 150 en 154  
 bouwnummers gespiegeld: 1, 3, 8, 9, 153 en 157  
 schaal 1:100




**Achtergevel**  
 • uitbouw 1200 mm/2400 mm  
 • aanzicht dakkapel achtergevel  
 bouwnummers: 2, 6, 7, 10, 150 en 154  
 bouwnummers gespiegeld: 1, 3, 8, 9, 153 en 157  
 schaal 1:100




**Achtergevel**  
 • uitbouw 1200 mm/2400 mm  
 • aanzicht dakraam achtergevel  
 bouwnummers: 2, 6, 7, 10, 150 en 154  
 bouwnummers gespiegeld: 1, 3, 8, 9, 153 en 157  
 schaal 1:100

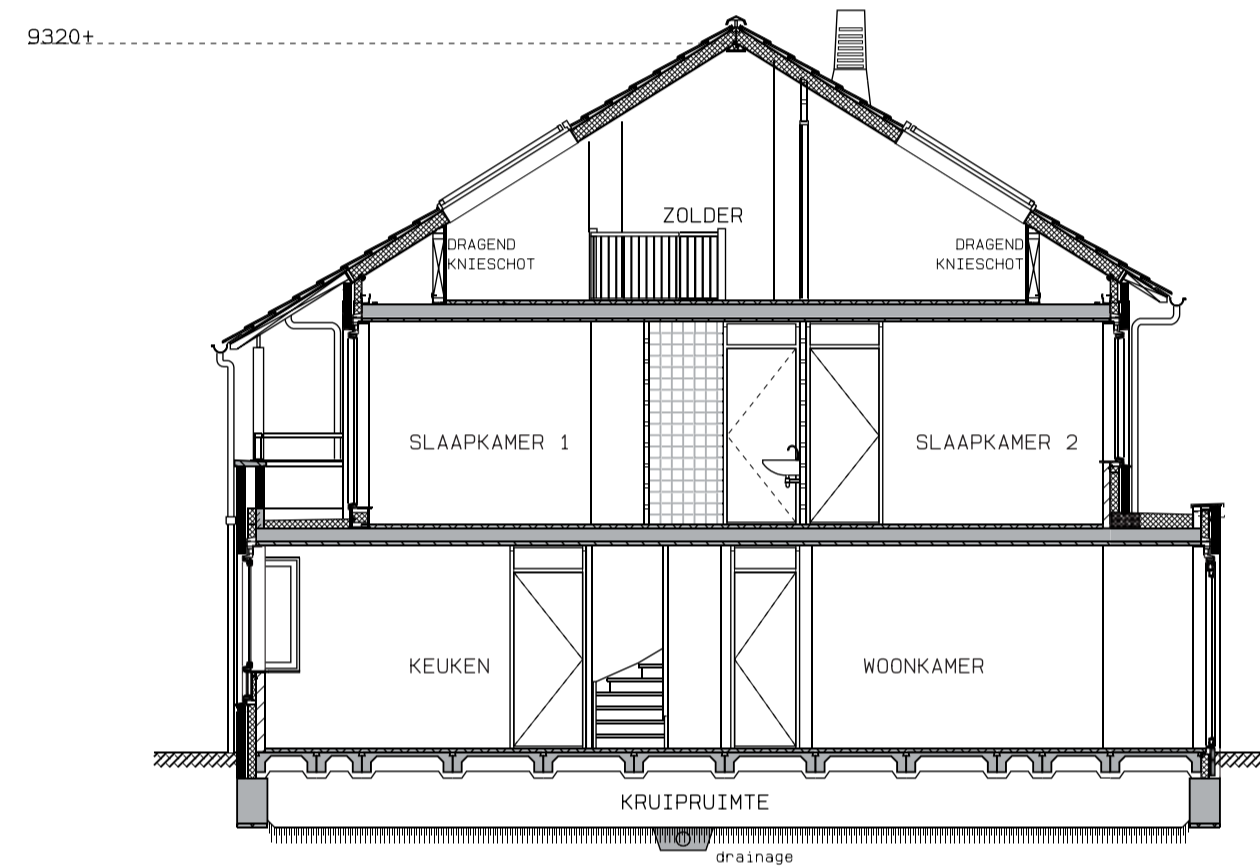


**Doorsnede**  
 • doorsnede dakraam voor- en achtergevel  
 • uitbouw 1200 mm  
 bouwnummers: 2, 6, 7, 10, 150 en 154  
 bouwnummers gespiegeld: 1, 3, 8, 9, 153 en 157  
 schaal 1:100

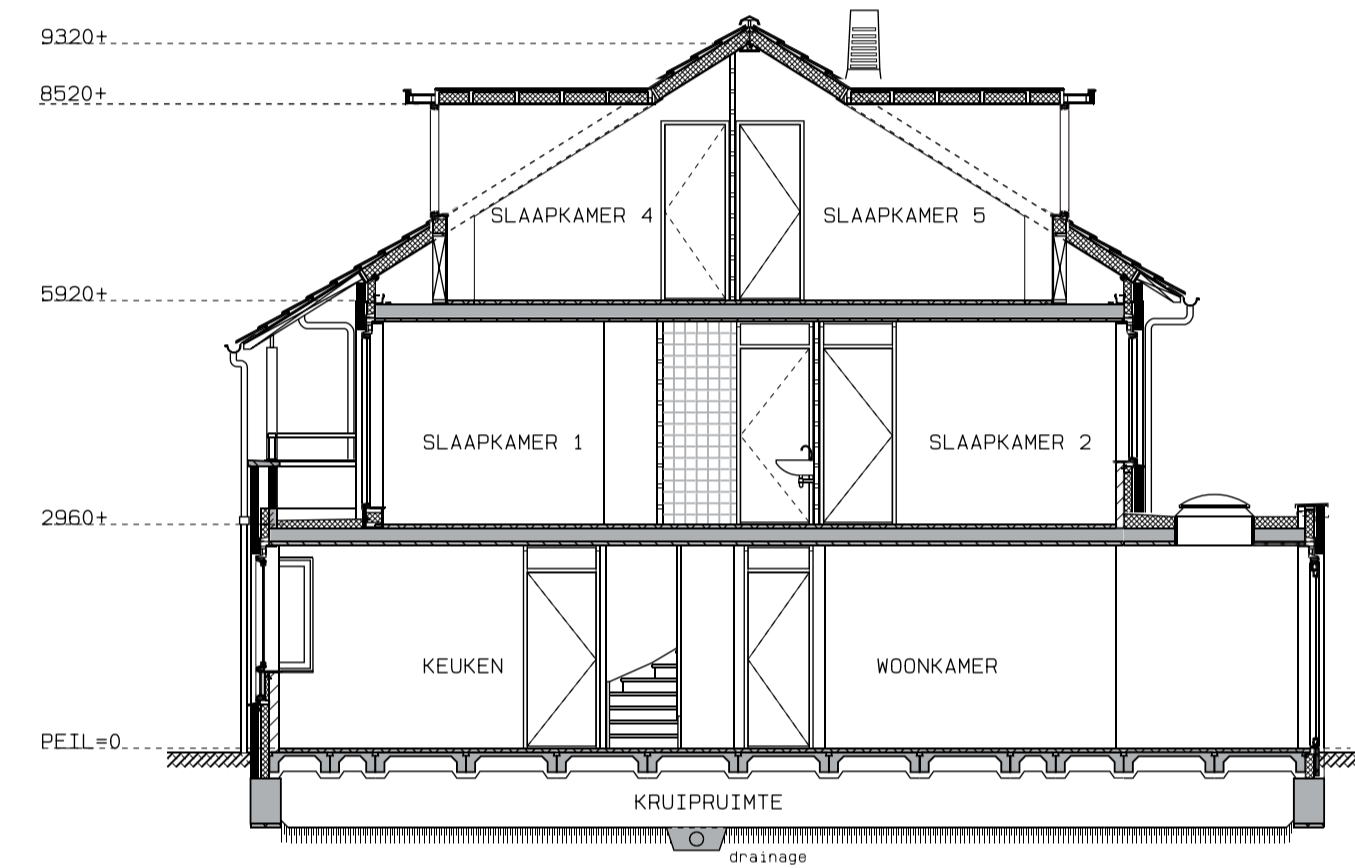


**Doorsnede**  
 • doorsnede dakkapel voor- en achtergevel  
 • uitbouw 2400 mm + lichtkoepel  
 bouwnummers: 2, 6, 7, 10, 150 en 154  
 bouwnummers gespiegeld: 1, 3, 8, 9, 153 en 157  
 schaal 1:100

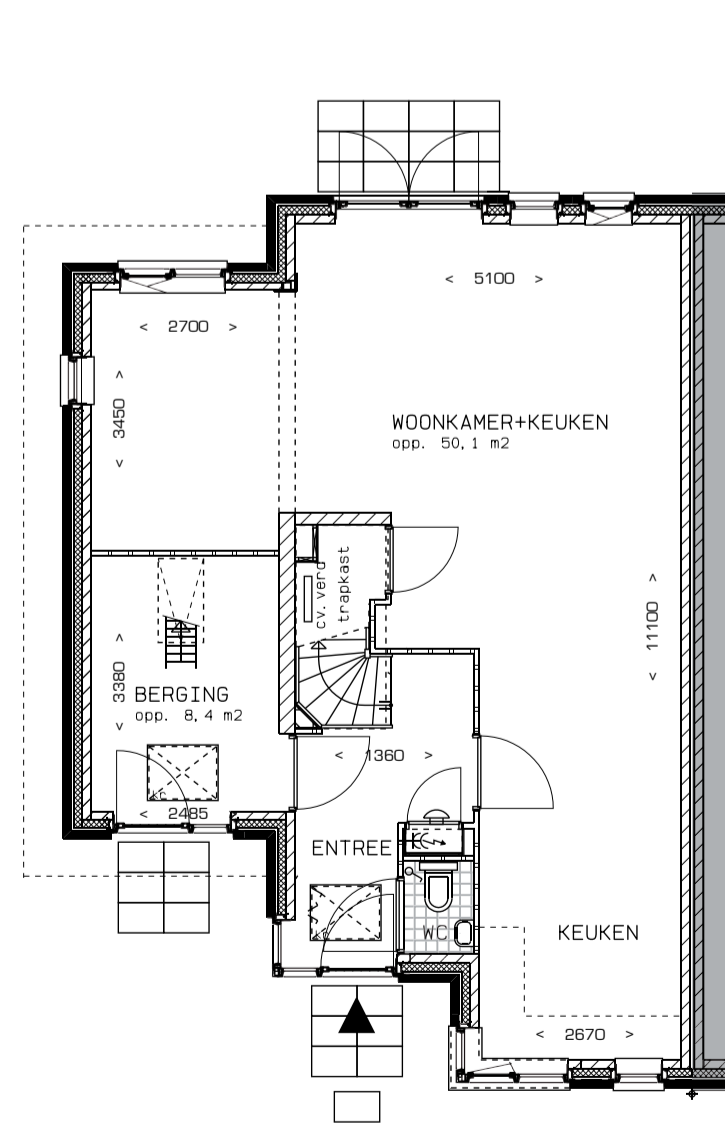


**Begane grond**  
 • trap in entreehal  
 bouwnummers: 2, 6, 7, 10, 150 en 154  
 bouwnummers gespiegeld: 1, 3, 8, 9, 153 en 157  
 schaal 1:100

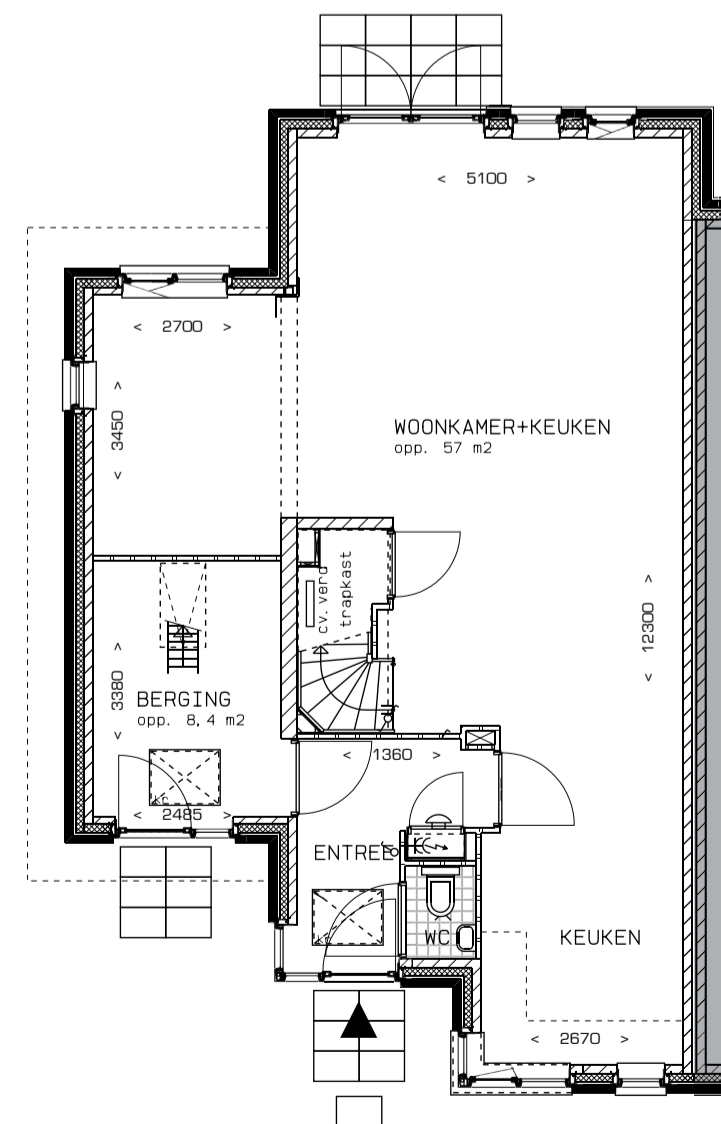


**Begane grond**  
 • uitbouw 1200 mm achtergevel  
 • schacht voor wtw douche  
 bouwnummers: 2, 6, 7, 10, 150 en 154  
 bouwnummers gespiegeld: 1, 3, 8, 9, 153 en 157  
 schaal 1:100

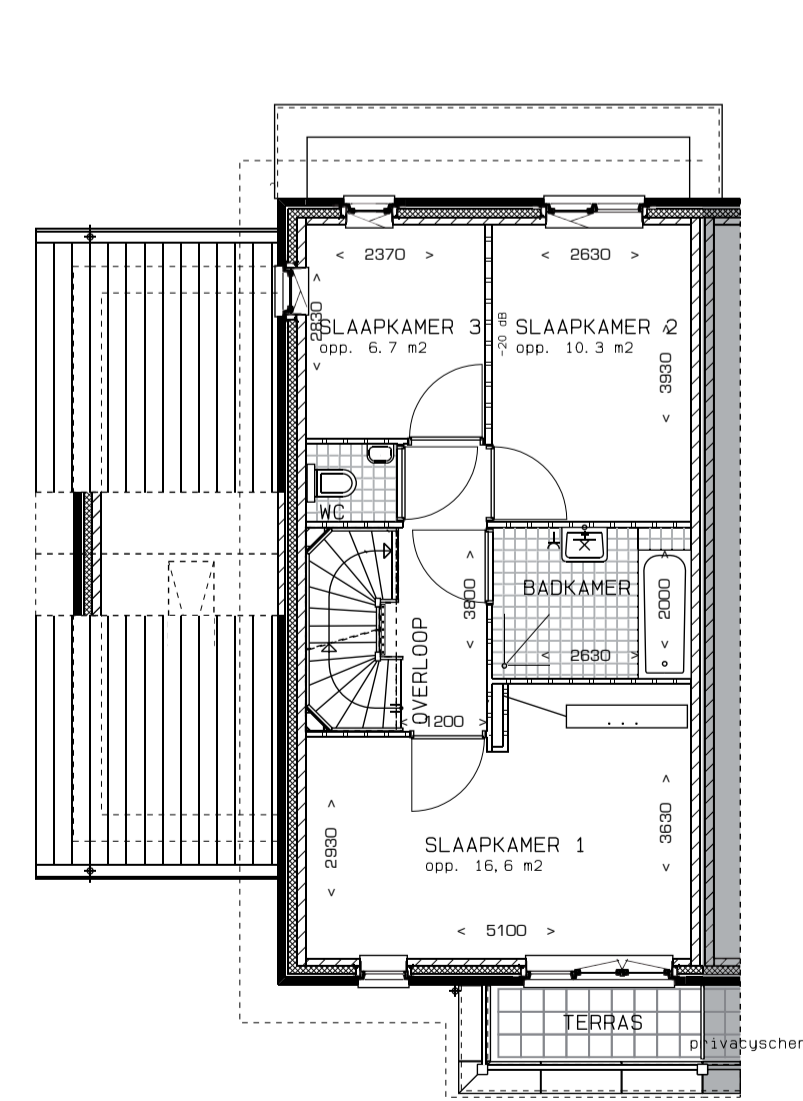


**Eerste verdieping**  
 • dak uitbouw 1200 mm  
 • schacht voor wtw douche  
 bouwnummers: 2, 6, 7, 10, 150 en 154  
 bouwnummers gespiegeld: 1, 3, 8, 9, 153 en 157  
 schaal 1:100

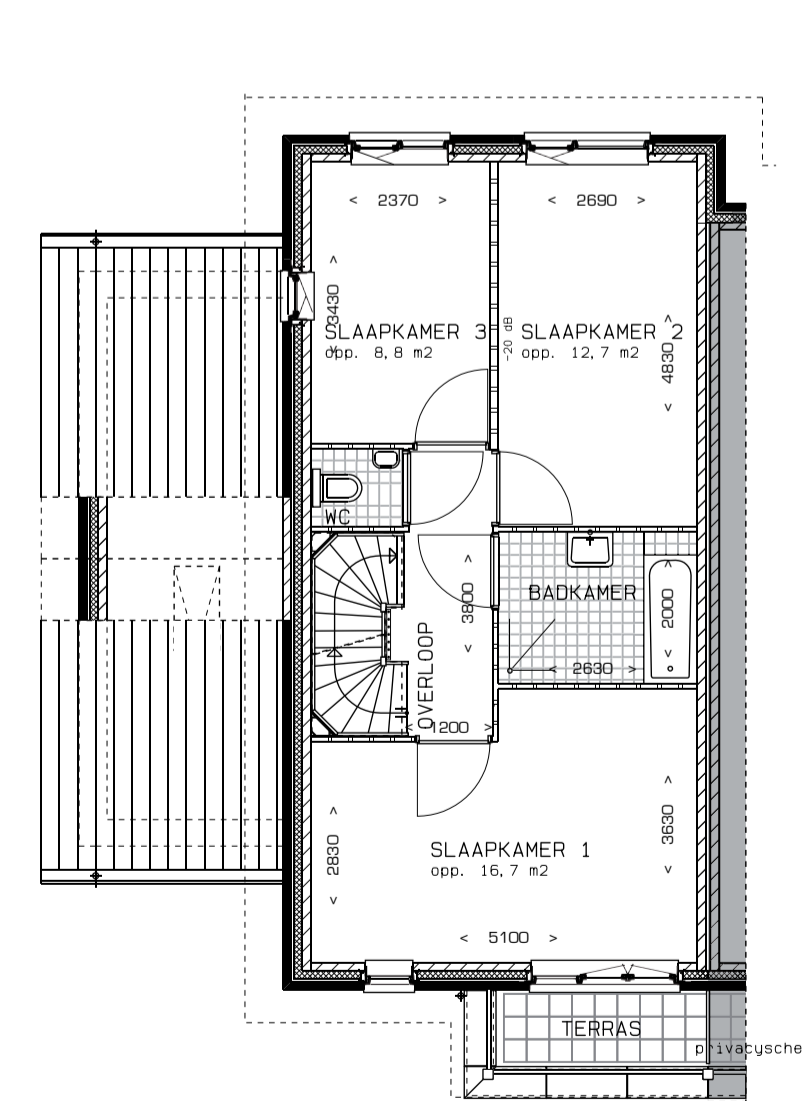


**Eerste verdieping**  
 • uitbouw 900 mm  
 bouwnummers: 2, 6, 7, 10, 150 en 154  
 bouwnummers gespiegeld: 1, 3, 8, 9, 153 en 157  
 schaal 1:100

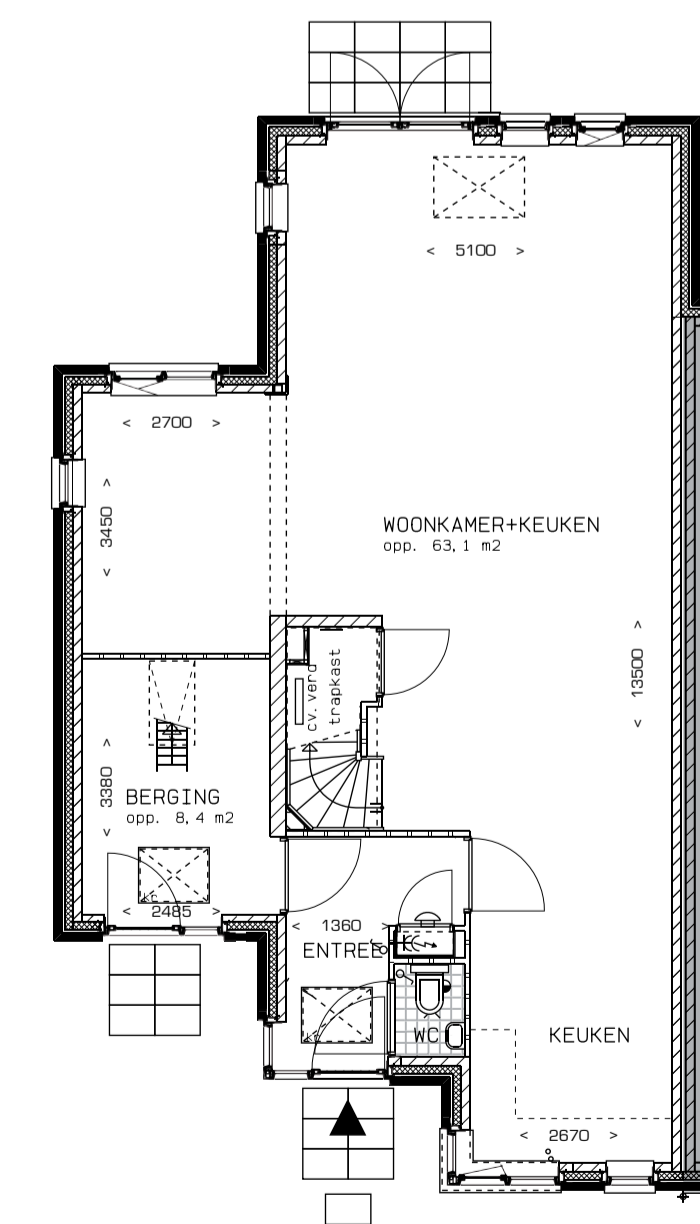

**Begane grond**  
 • uitbouw 2400 mm achtergevel + lichtkoepel  
 i.c.m. uitbouw 900 mm 1e verdieping  
 • raam in zijgevel uitbouw 2400 mm  
 bouwnummers: 2, 6, 7, 10, 150 en 154  
 bouwnummers gespiegeld: 1, 3, 8, 9, 153 en 157  
 schaal 1:100

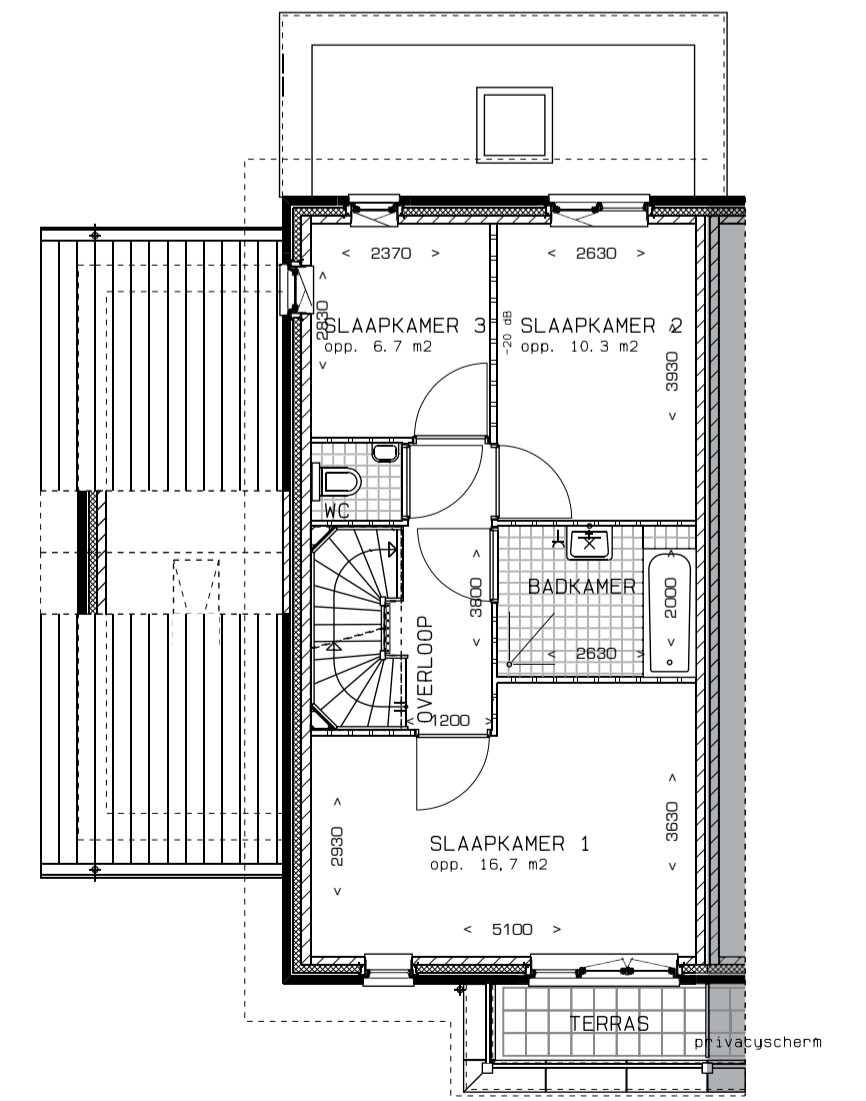


**Eerste verdieping**  
 • dak uitbouw 2400 mm + lichtkoepel  
 bouwnummers: 2, 6, 7, 10, 150 en 154  
 bouwnummers gespiegeld: 1, 3, 8, 9, 153 en 157  
 schaal 1:100

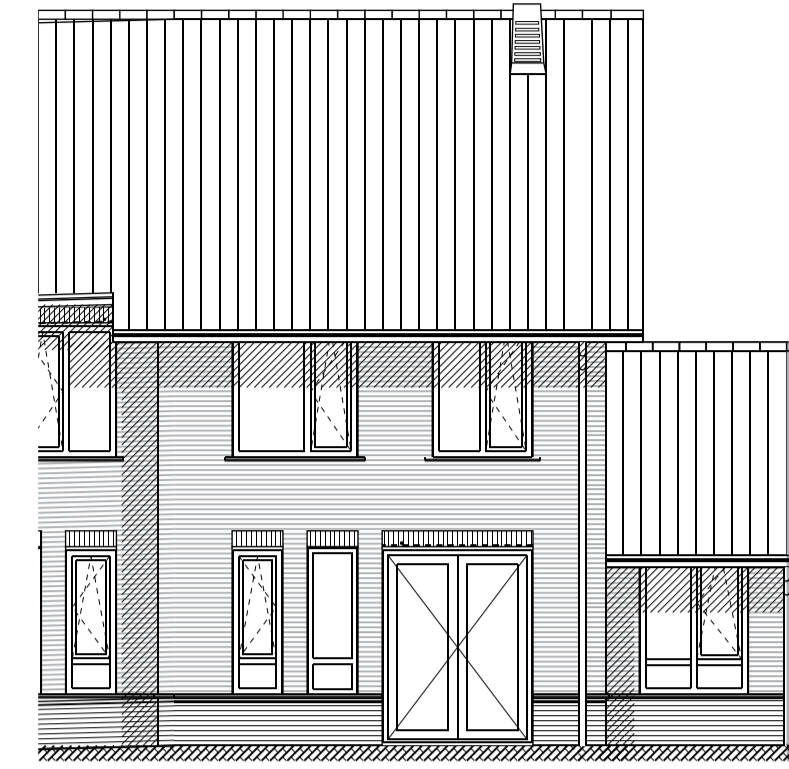


**Achtergevel**  
 • aanzicht uitbouw 900 mm  
 bouwnummers: 2, 6, 7, 10, 150 en 154  
 bouwnummers gespiegeld: 1, 3, 8, 9, 153 en 157  
 schaal 1 : 100




**Achtergevel**  
 • uitbouw 2400 mm + lichtkoepel i.c.m.  
 • uitbouw 900 mm 1e verdieping  
 bouwnummers: 2, 6, 7, 10, 150 en 154  
 bouwnummers gespiegeld: 1, 3, 8, 9, 153 en 157  
 schaal 1 : 100

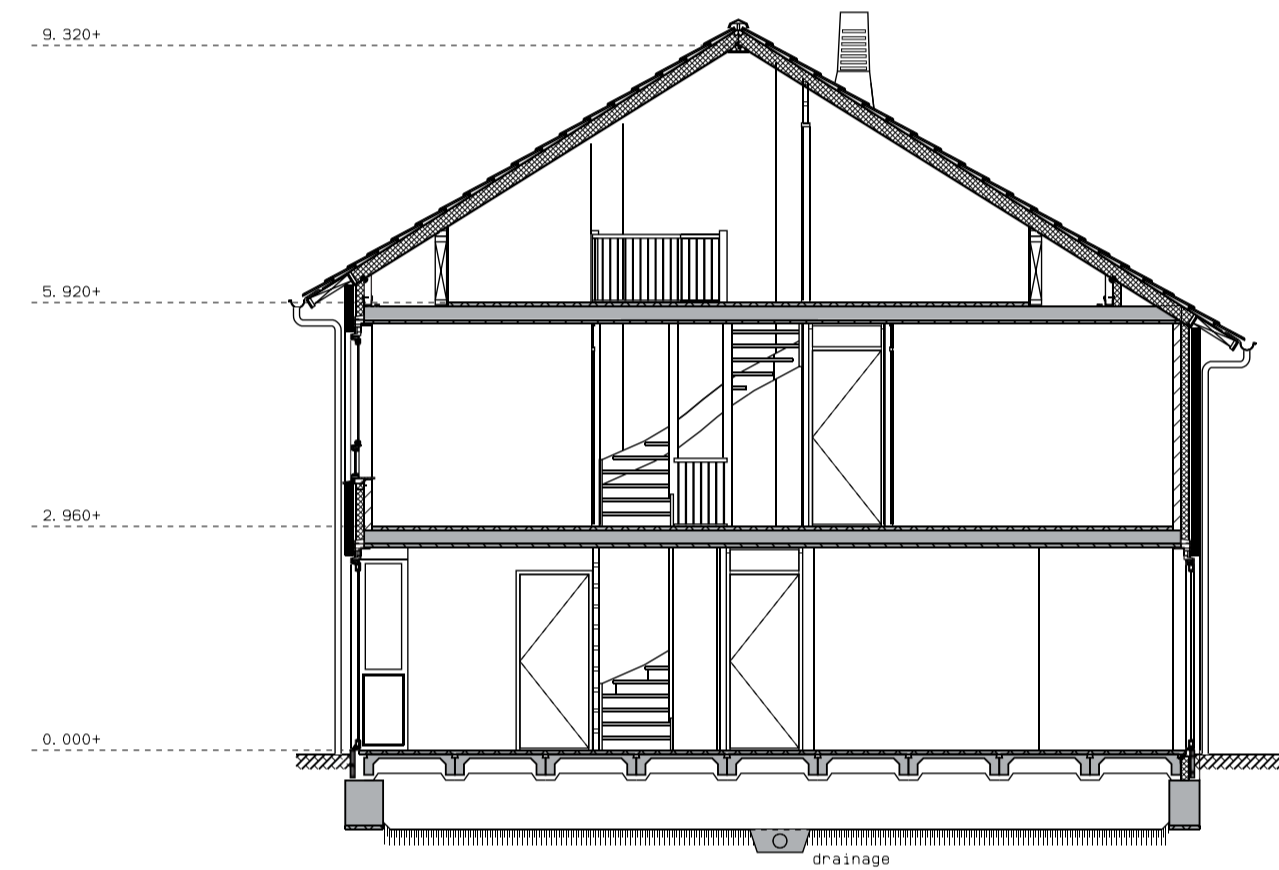


**Doorsnede**  
 • uitbouw 900 mm  
 bouwnummers: 2, 6, 7, 10, 150 en 154  
 bouwnummers gespiegeld: 1, 3, 8, 9, 153 en 157  
 schaal 1 : 100

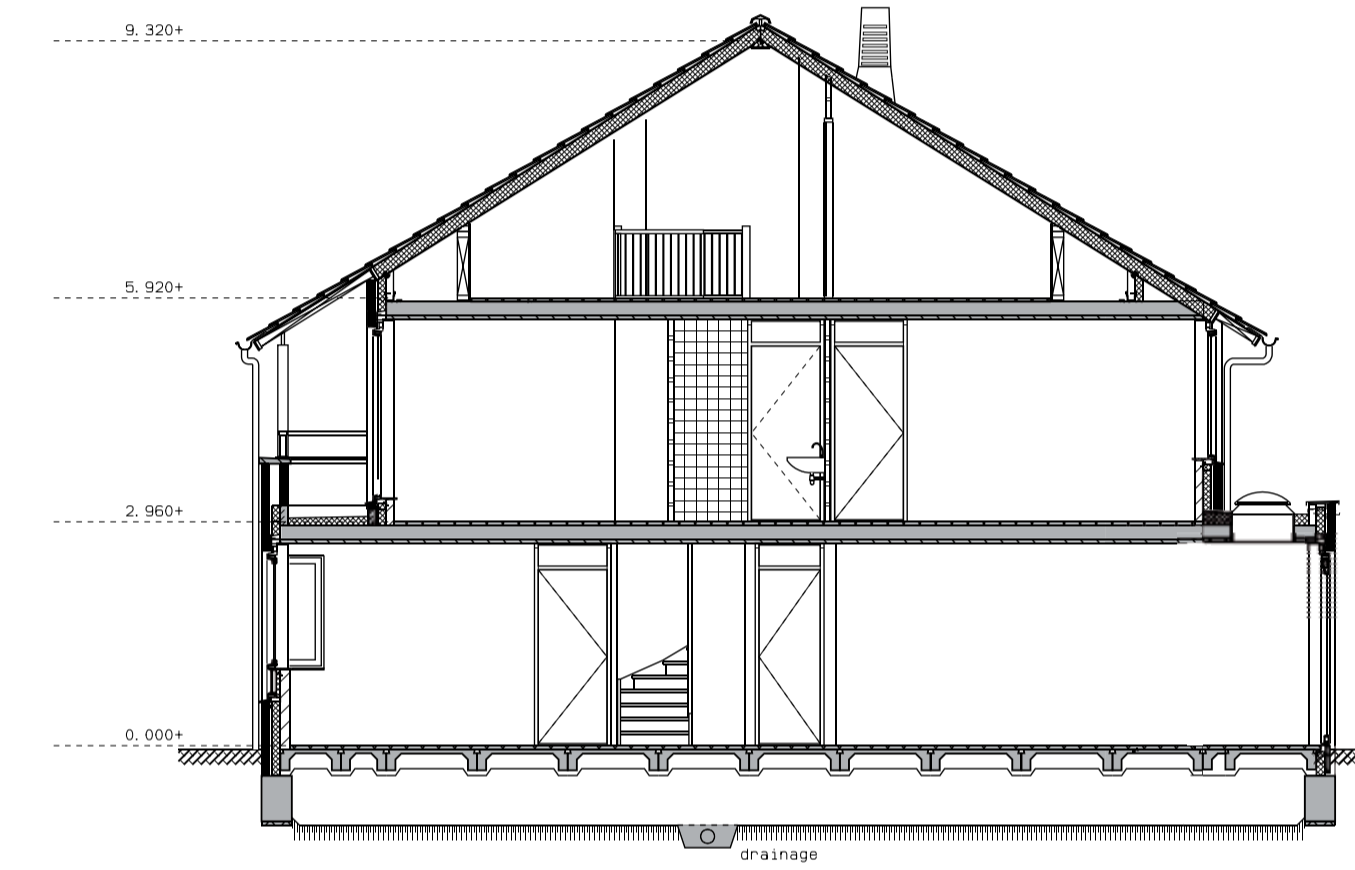


**Doorsnede**  
 • uitbouw 2400 mm + lichtkoepel  
 i.c.m. uitbouw 900 mm 1e verdieping  
 bouwnummers: 2, 6, 7, 10, 150 en 154  
 bouwnummers gespiegeld: 1, 3, 8, 9, 153 en 157  
 schaal 1 : 100

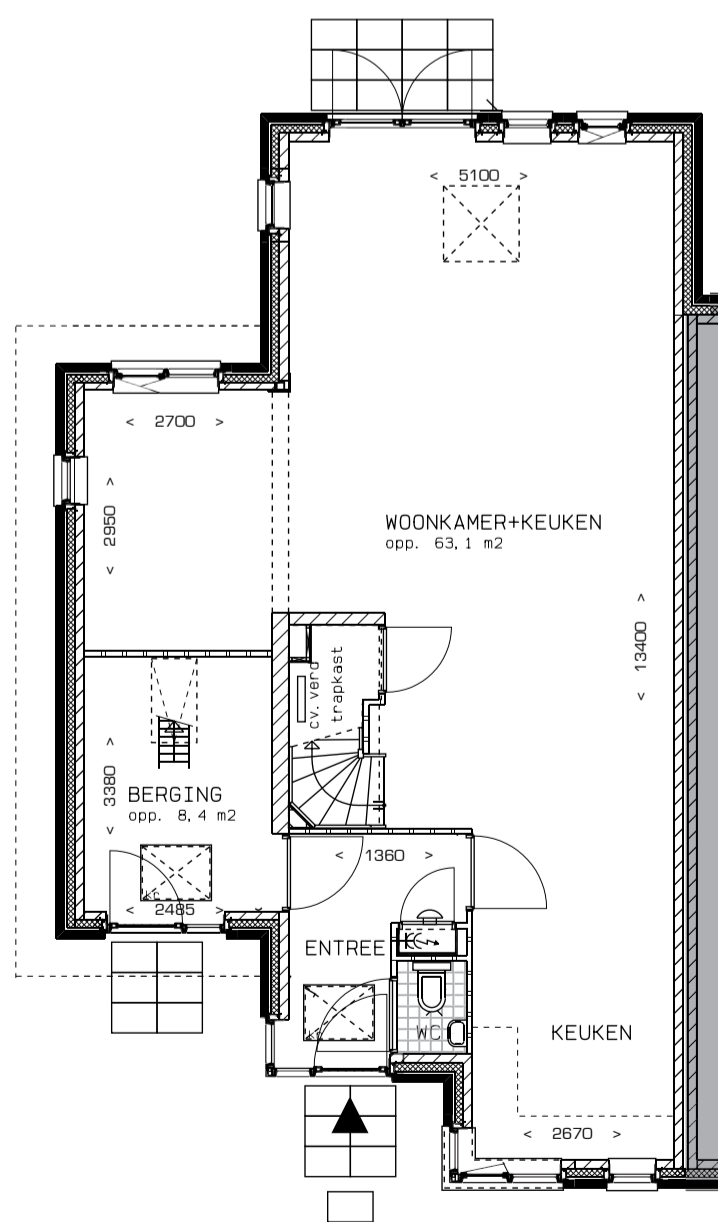


**Begane grond**  
 • uitbouw 2400 mm achtergevel + lichtkoepel  
 bouwnummers: 2, 6, 7, 10, 150 en 154  
 bouwnummers gespiegeld: 1, 3, 8, 9, 153 en 157  
 schaal 1 : 100

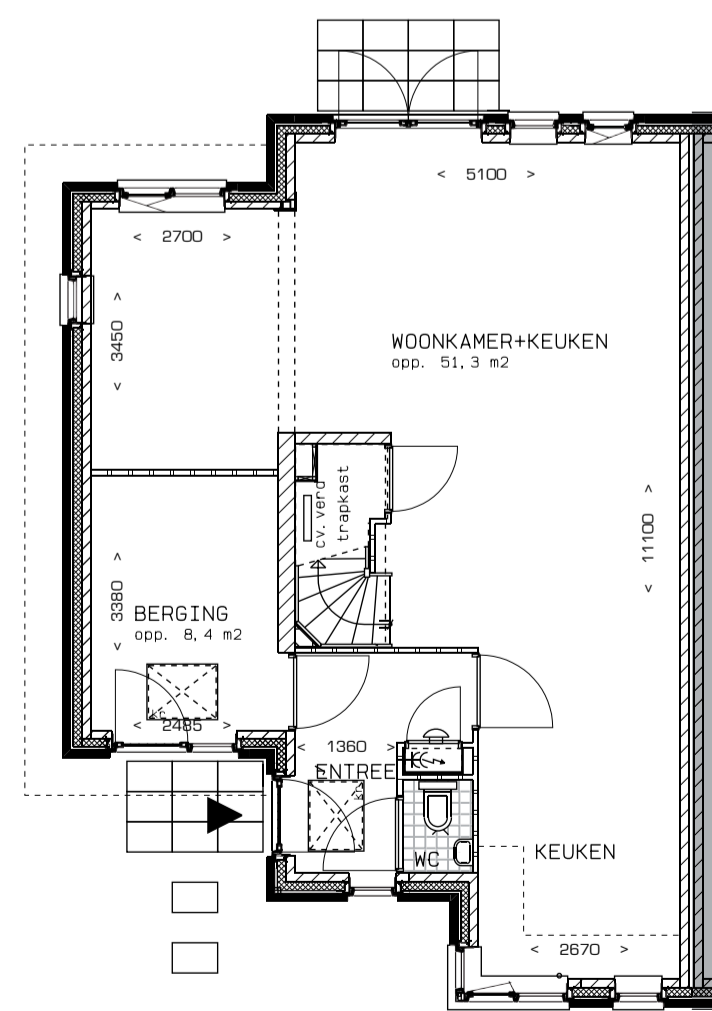


**Begane grond**  
 • entree bij slaapkamer 6  
 bouwnummers: 2, 6, 7, 10, 150 en 154  
 bouwnummers gespiegeld: 1, 3, 8, 9, 153 en 157  
 schaal 1 : 100

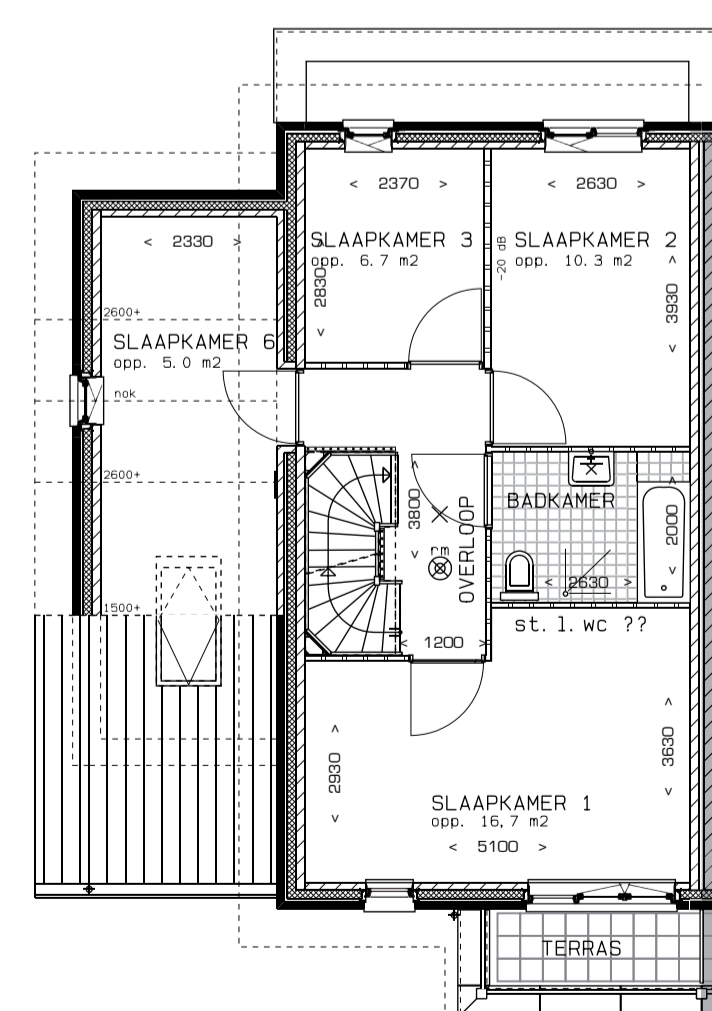


**Eerste verdieping**  
 • dakraam extra slaapkamer 5  
 bouwnummers: 2, 6, 7, 10, 150 en 154  
 bouwnummers gespiegeld: 1, 3, 8, 9, 153 en 157  
 schaal 1 : 100

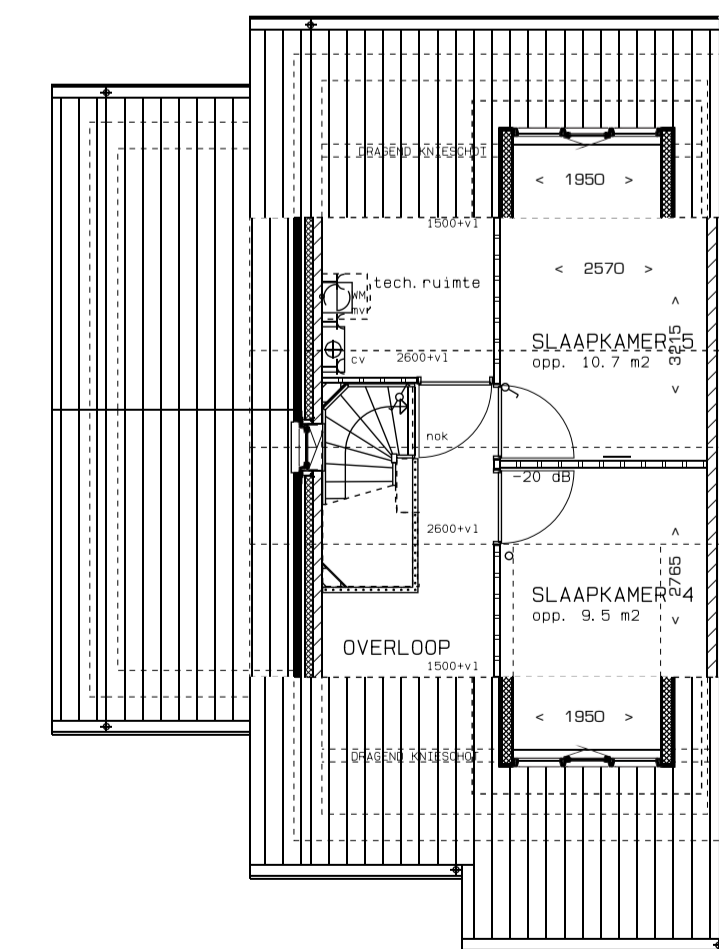

**Tweede verdieping**  
 • dakkapel voor- en achtergevel  
 bouwnummers: 2, 6, 7, 10, 150 en 154  
 bouwnummers gespiegeld: 1, 3, 8, 9, 153 en 157  
 schaal 1 : 100

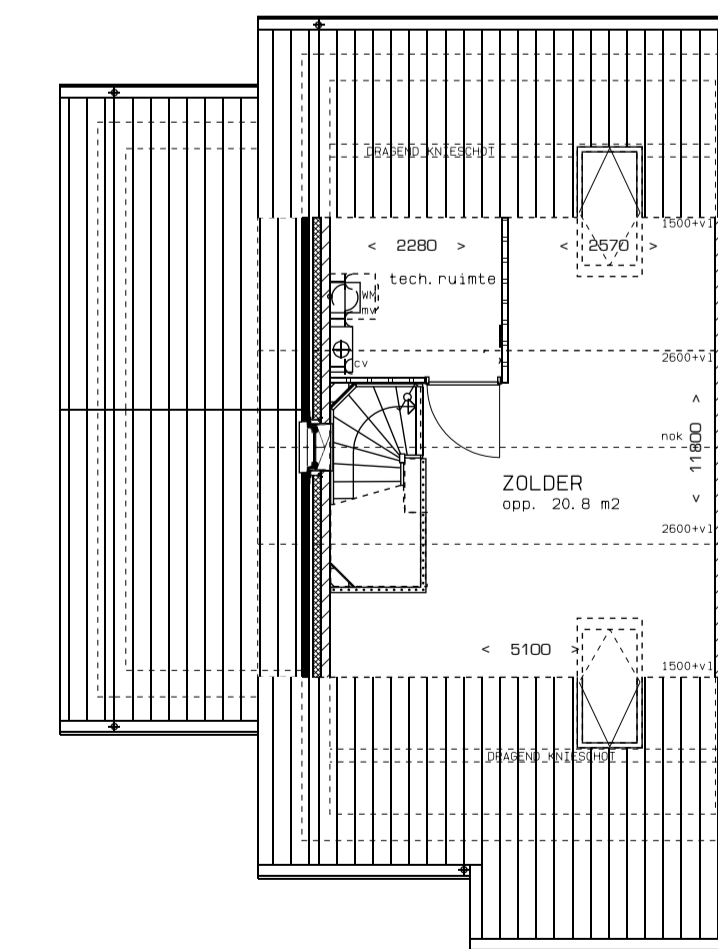

**Tweede verdieping**  
 • dakraam voor- en achtergevel  
 bouwnummers: 2, 6, 7, 10, 150 en 154  
 bouwnummers gespiegeld: 1, 3, 8, 9, 153 en 157  
 schaal 1 : 100

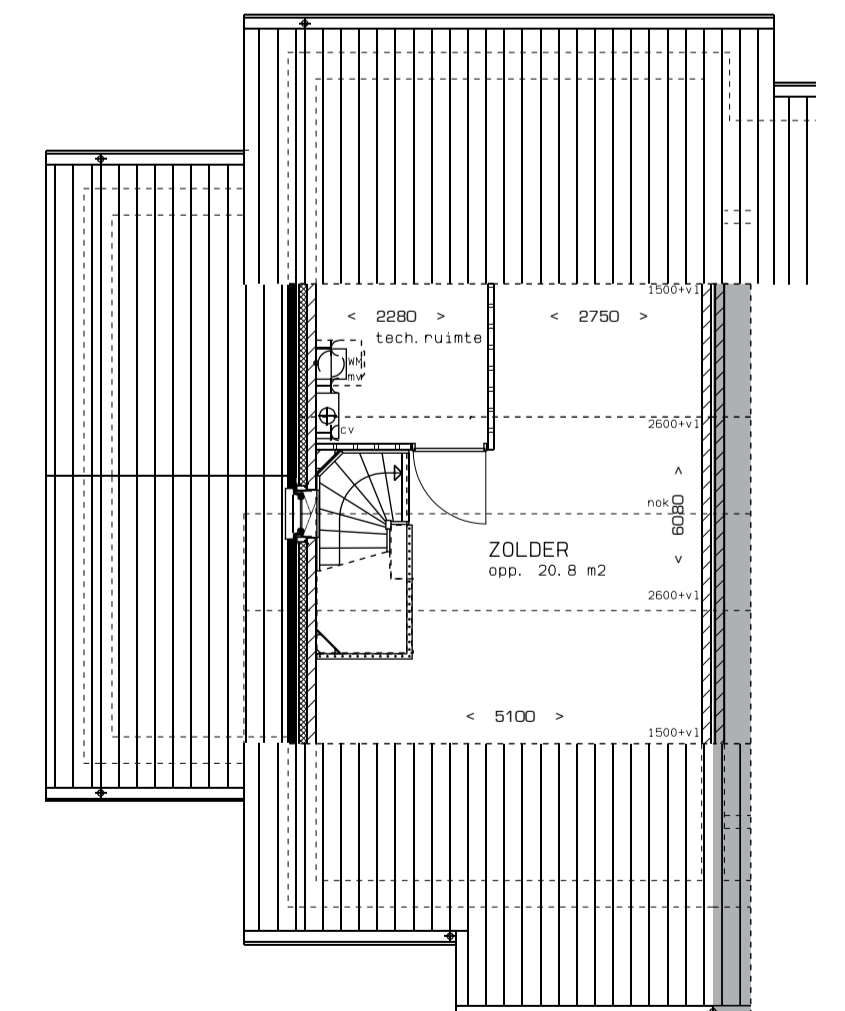

**Tweede verdieping**  
 • uitbouw 900 mm  
 bouwnummers: 150 en 154  
 schaal 1 : 100